


EN CONDICIONES ADECUADAS DE COTA RESISTENCIA, DE ACUERDO A LAS NDCO LA DEFINICIÓN Y ORDENAMIENTO LEGIDA POR LA MISMA INSTITUCIÓN. OR ENCIMA DE LA COTA DE NO IDAD.

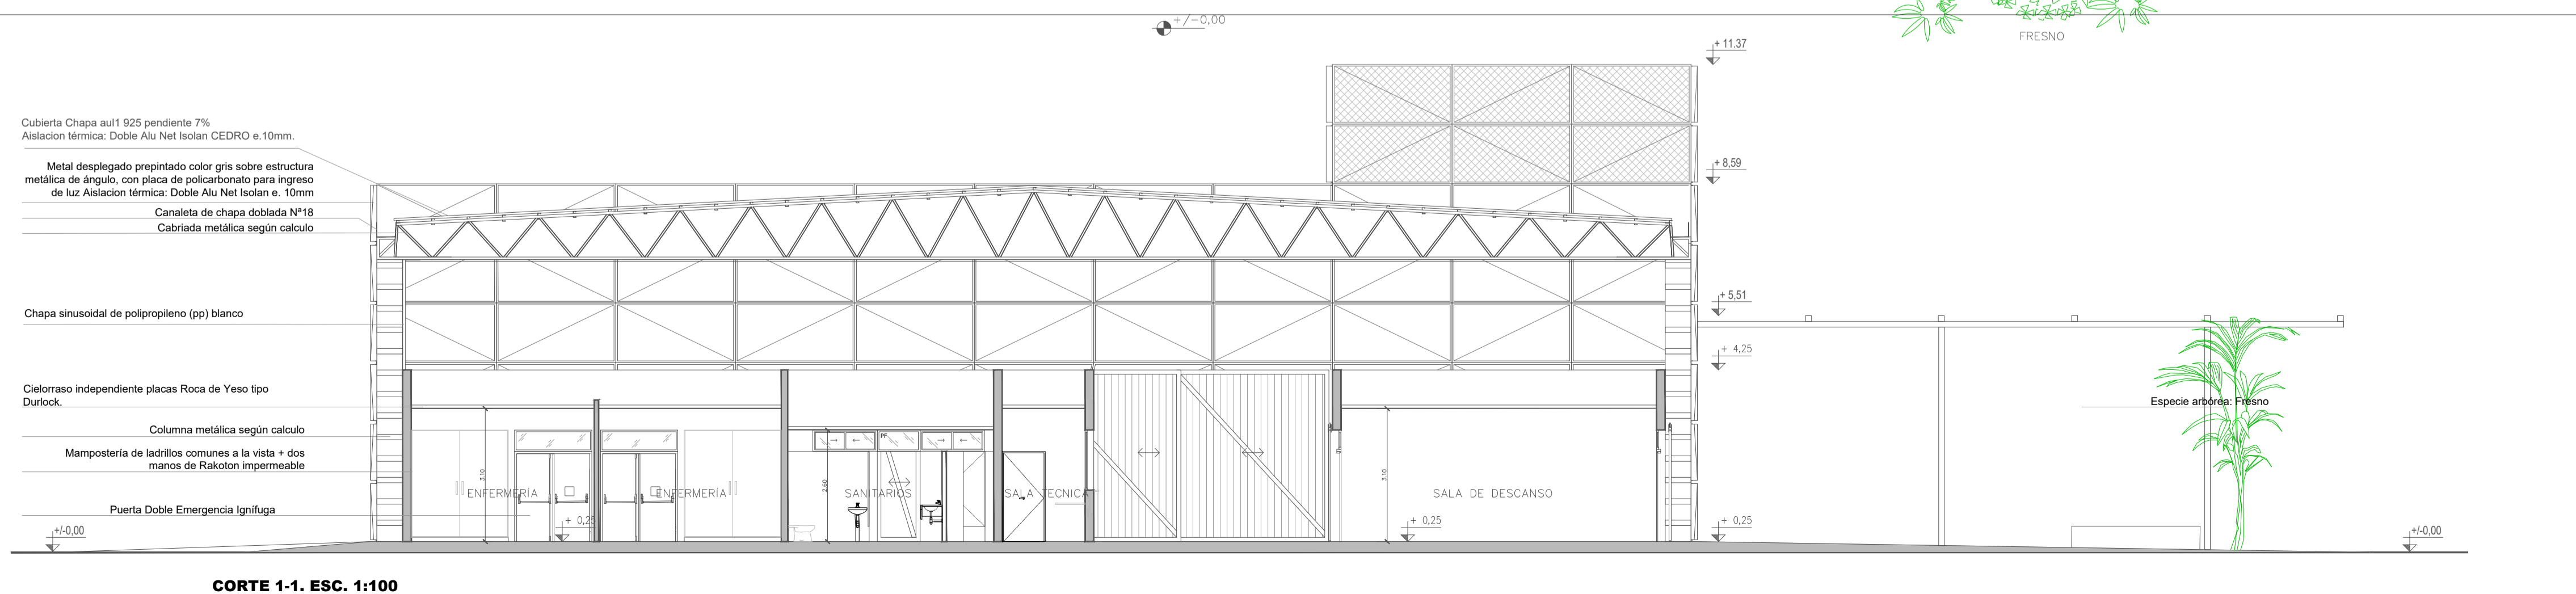

 <small>Instituto Provincial de Desarrollo Urbano y Vivienda</small>	PROMEBA - CHACO	
	UEP (Unidad Ejecutora Provincial) CHACO	
FECHA: Octubre 2020 Esc: 1:100/ 1:50	PROYECTO USINA URBANA PLANTA GENERAL - CORTE 1-1- ESQUEMA DE SUPERFICIES.	PLANO N°