


PLANTA DE TECHOS. ESC. 1:100

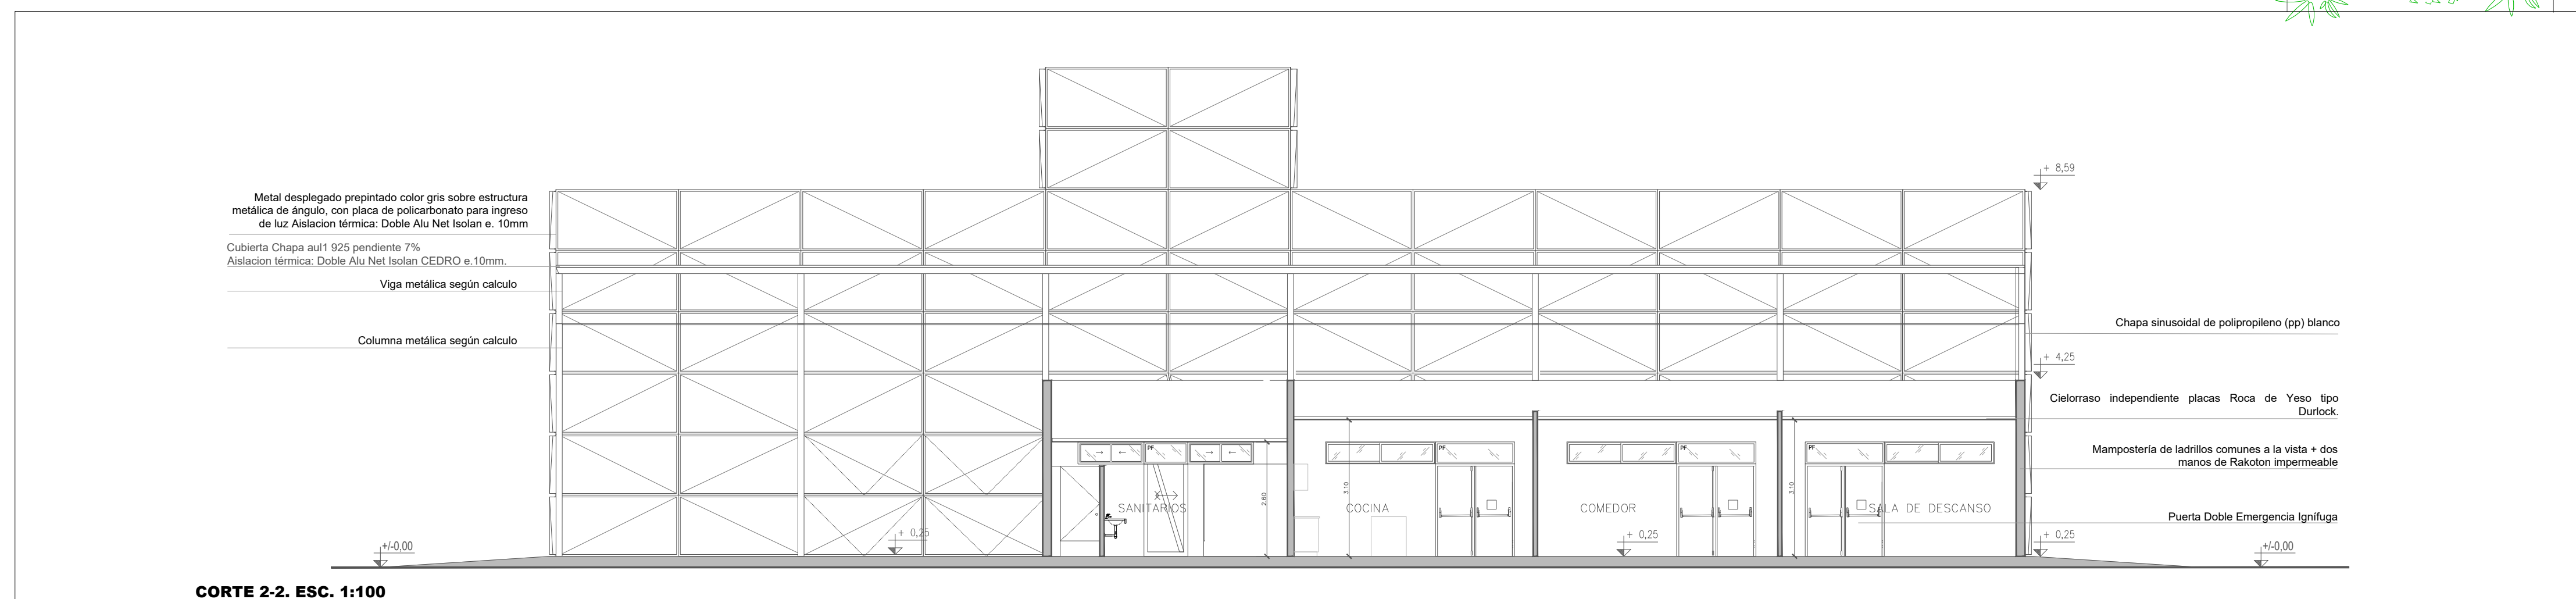

CORTE 2-2. ESC. 1:100

<p>IPDUV Instituto Provincial de Desarrollo Urbano y Vivienda</p>	<p>PROMEBA - CHACO</p>	
	<p>UEP (Unidad Ejecutora Provincial) CHACO</p>	
<p>FECHA: Octubre 2020 Escr: 1:100/ 1:50</p>	<p>PROYECTO USINA URBANA</p>	<p>PLANO N°</p>
	<p>PLANTA TECHOS- CORTE 2-2.</p>	