



REPLANTEO DE ESTRUCTURA. ESC. 1:100

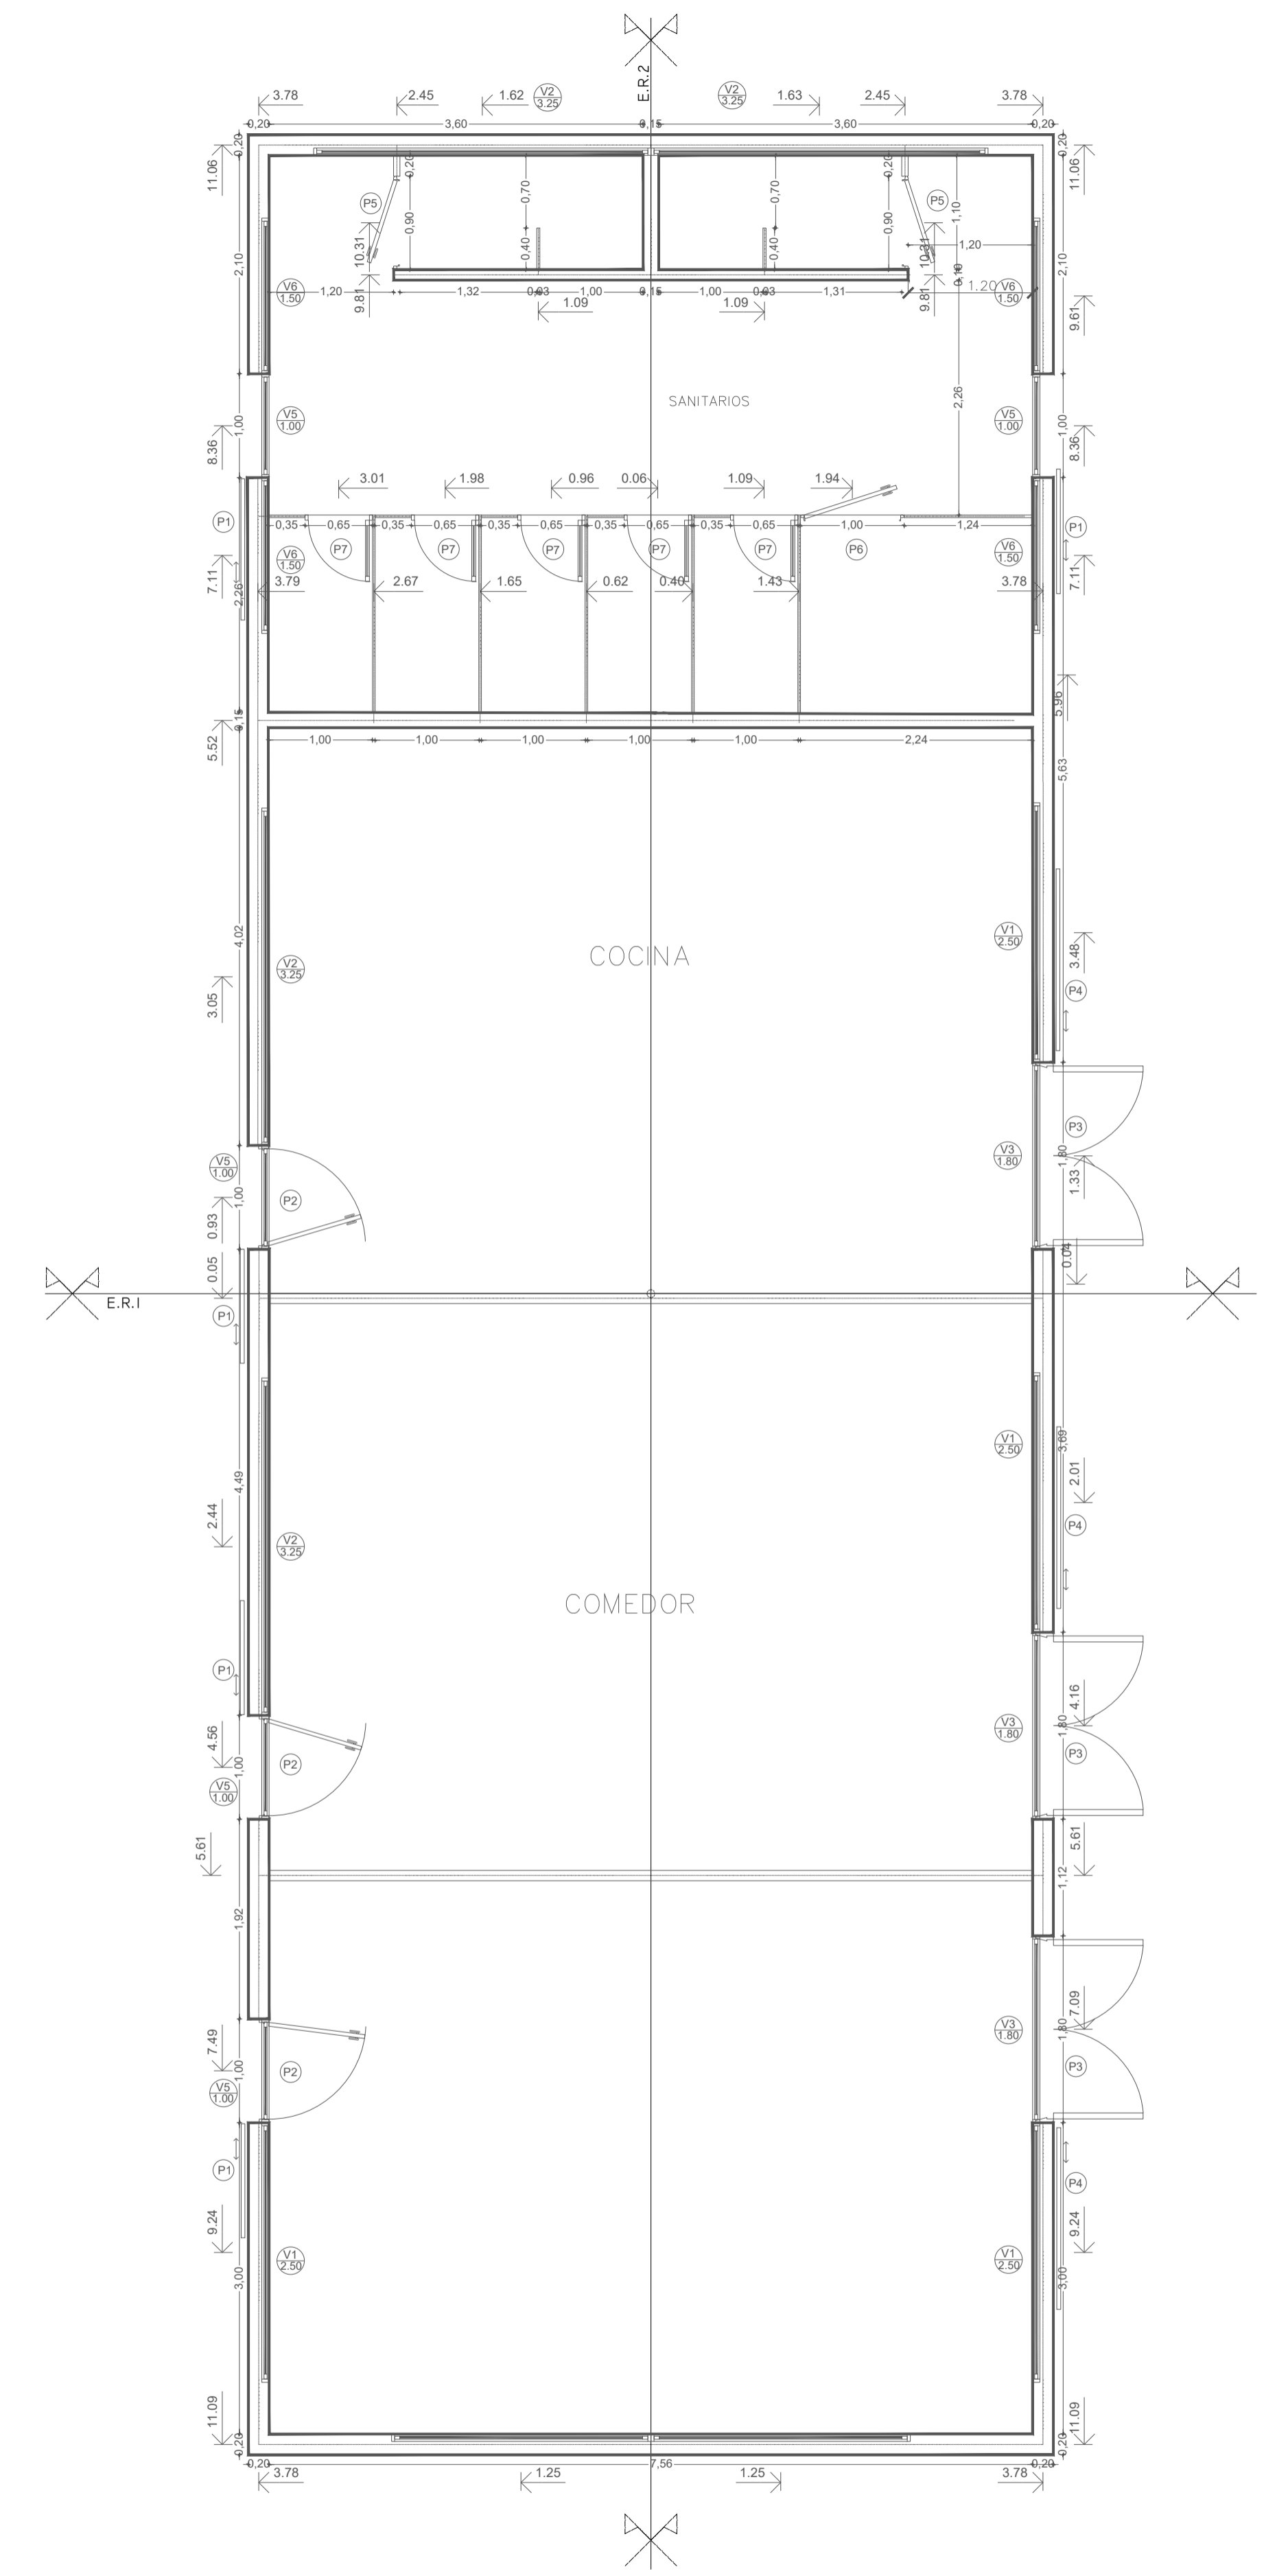

REPLANTEO DE MUROS (MODULO N°2). ESC. 1:50

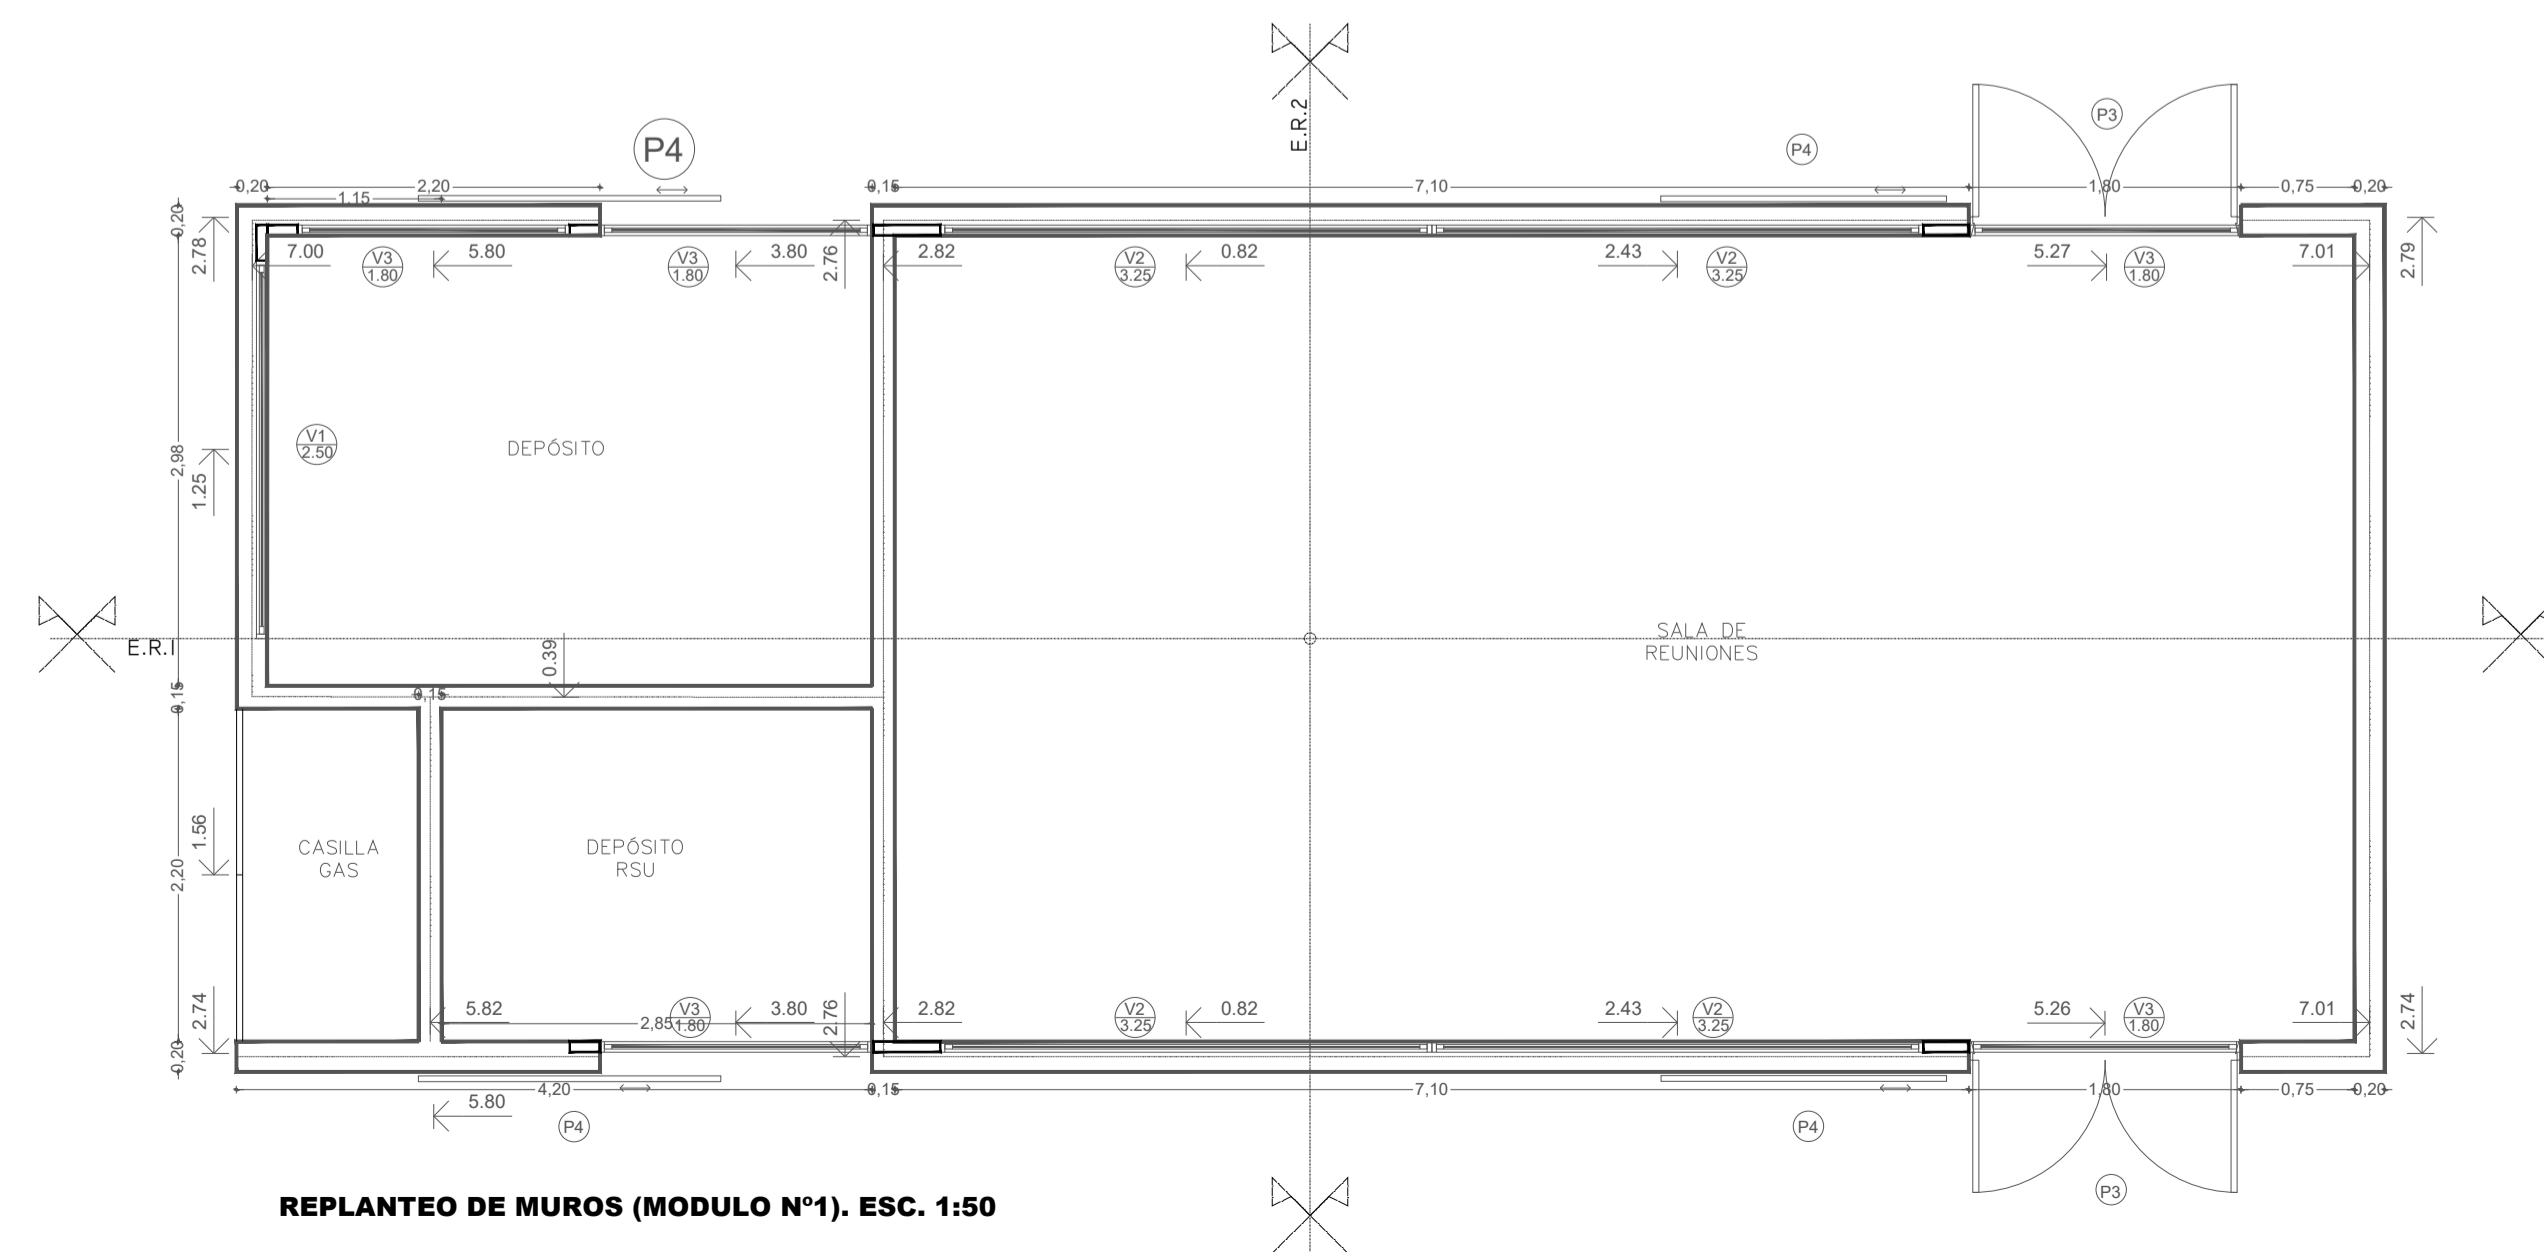

REPLANTEO DE MUROS (MODULO N°1). ESC. 1:50

 Instituto Provincial de Desarrollo Urbano y Vivienda	PROMEBA - CHACO		
	UEP (Unidad Ejecutora Provincial) CHACO		
FECHA: Octubre 2020 Esc: 1:100/ 1:50	PROYECTO USINA URBANA		PLANO N°
REPLANTEO DE ESTRUCTURA- REPLANTEO DE MUROS			