



	<b>P1: PUERTA GRANERO</b> ESC. 1:50	<b>P2: PUERTA DE CHAPA DOBLADA</b> ESC. 1:50	<b>P3: PUERTA CORTA FUEGO</b> ESC. 1:50	<b>P4: PUERTA GRANERO</b> ESC. 1:50	<b>P5: PUERTA</b> ESC. 1:50	<b>P6: PUERTA</b> ESC. 1:50	<b>P7: PUERTA</b> ESC. 1:50
Nº	CARPINTERIA	PUERTA TIPO GRANERO	PUERTA DE ABRIR	PUERTA DOS HOJAS DE ABRIR ANTIPANICO	PUERTA TIPO GRANERO	PUERTA DE ABRIR	PUERTA DE ABRIR
A	FORMA DE ABRIR	Corrediza sobre riel	Simple barrido lateral	Barrido lateral	Corrediza sobre riel	Barrido lateral	Barrido lateral
B	MARCO	Tubo estructural 4cm x 6cm	Chapa doblada Nº18	Chapa Nº18	Tubo estructural 4cm x 6cm	Aluminio blanco tipo Linea Herrero M2473 pesado	Aluminio blanco tipo Linea Herrero M2473 pesado
C	HOJAS	1 hoja corrediza de chapa sinusoidal galvanizada	1 hoja de abrir de 36mm chapa doblada Nº18 en ambas caras	Dos hojas de chapa Nº18. Estructura interna de caño estructural rellena de aislante térmico	1 hoja corrediza de chapa sinusoidal galvanizada	Hoja de 36 mm reforzada- Modelo ciego machimbrado horizontal	Hoja de 36 mm reforzada- Modelo ciego machimbrado horizontal
D	VIDRIOS						
E	CONTRAVIDRIOS						
F	ACCIONAMIENTO	Puerta corrediza- manija de planchuela 2" x 3/8"	Puerta de abrir - manijas de bronce platil mate tipo recta	Puerta abatible- manija y barral antipánico	Puerta corrediza- manija de planchuela 2" x 3/8"	Cerradura libre/ ocupado	Cerradura libre/ ocupado
G	MOVIMIENTO	Guía de acero con rodamiento de 60mm sobre dos rulemanes blindados	Puerta bisagras a munición - Ventiluz ficha	Puerta bisagras a munición - 4 por hoja	Guía de acero con rodamiento de 60mm sobre cuatro rulemanes blindados	Dos bisagras	Dos bisagras
H	CERRADURA	Candado	Cerradura común	Cerradura antipánico con pomo de acceso	Candado		
I	TERMINACIÓN		Pintura e-poxy blanca	Pintura e-poxy blanca			
J	CANTIDAD	9 nueve	5 cinco: 3 (der.) 2 (izq.)	7 siete	9 nueve	2 (dos): 2 (izq.)	8 ocho: izq.
K	OBSERVACIONES						

	<b>V1: VENTANA</b> ESC. 1:50	<b>V2: VENTANA</b> ESC. 1:50	<b>V3: VENTANA</b> ESC. 1:50	<b>V4: VENTANA</b> ESC. 1:50	<b>V5: VENTANA</b> ESC. 1:50	<b>V6: VENTANA</b> ESC. 1:50
Nº	CARPINTERIA	VENTILUZ DE ALUMINIO	VENTILUZ DE ALUMINIO	VENTILUZ DE ALUMINIO	VENTANA DE ALUMINIO	VENTILUZ DE ALUMINIO
A	FORMA DE ABRIR	Corrediza	Corrediza	Paño fijo	Corrediza	Corrediza
B	MARCO	Aluminio línea Herrero	Aluminio línea Herrero	Aluminio línea Herrero	Aluminio línea Herrero	Aluminio línea Herrero
C	HOJAS	Bastidor de aluminio línea Herrero color blanco - Dos hojas tipo corredizas - Mosquetero fijo.	Bastidor de aluminio línea Herrero color blanco - Dos hojas tipo corredizas - Mosquetero fijo.	Bastidor de aluminio línea Herrero color blanco - Un paño fijo	Bastidor de aluminio línea Herrero color blanco - Dos hojas tipo corredizas -	Bastidor de aluminio línea Herrero color blanco - Un paño fijo
D	VIDRIOS	Vidrio fijo transparente 4+4	Vidrio fijo transparente 4+4	Vidrio fijo transparente 4+4	Vidrio fijo transparente 4+4	Vidrio fijo transparente 4+4
E	CONTRAVIDRIOS	Burlete de goma tipo automotriz o equivalente.	Burlete de goma tipo automotriz o equivalente.	Burlete de goma tipo automotriz o equivalente.	Burlete de goma tipo automotriz o equivalente.	Burlete de goma tipo automotriz o equivalente.
F	CANTIDADES	5 (Cinco)	10 (diez)	12 (Doce)	1 (uno)	7 (siete)
G	OBSERVACIONES	Reja adherida al marco: Bastidor: Planchuelas 1" x 3/16" - Barras: ø 12 c/10 cm	Reja adherida al marco: Bastidor: Planchuelas 1" x 3/16" - Barras: ø 12 c/10 cm	Reja adherida al marco: Bastidor: Planchuelas 1" x 3/16" - Barras: ø 12 c/10 cm	Reja adherida al marco: Bastidor: Planchuelas 1" x 3/16" - Barras: ø 12 c/10 cm	Reja adherida al marco: Bastidor: Planchuelas 1" x 3/16" - Barras: ø 12 c/10 cm

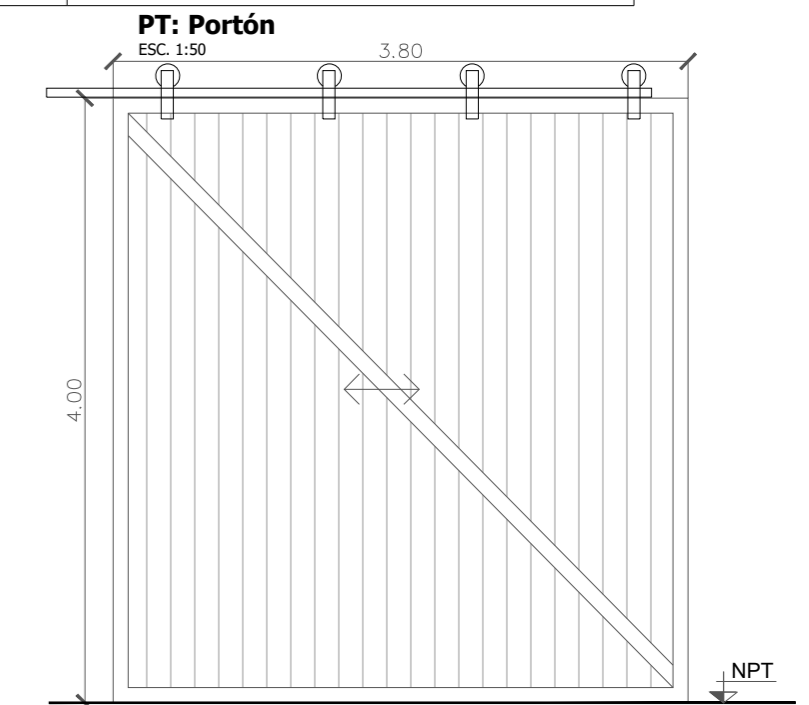

	<b>PT: Portón</b> ESC. 1:50
Nº	CARPINTERIA
A	FORMA DE ABRIR
B	MARCO
C	HOJAS
D	VIDRIOS
E	CONTRAVIDRIOS
F	ACCIONAMIENTO
G	MOVIMIENTO
H	CERRADURA
I	TERMINACIÓN
J	CANTIDAD
K	OBSERVACIONES

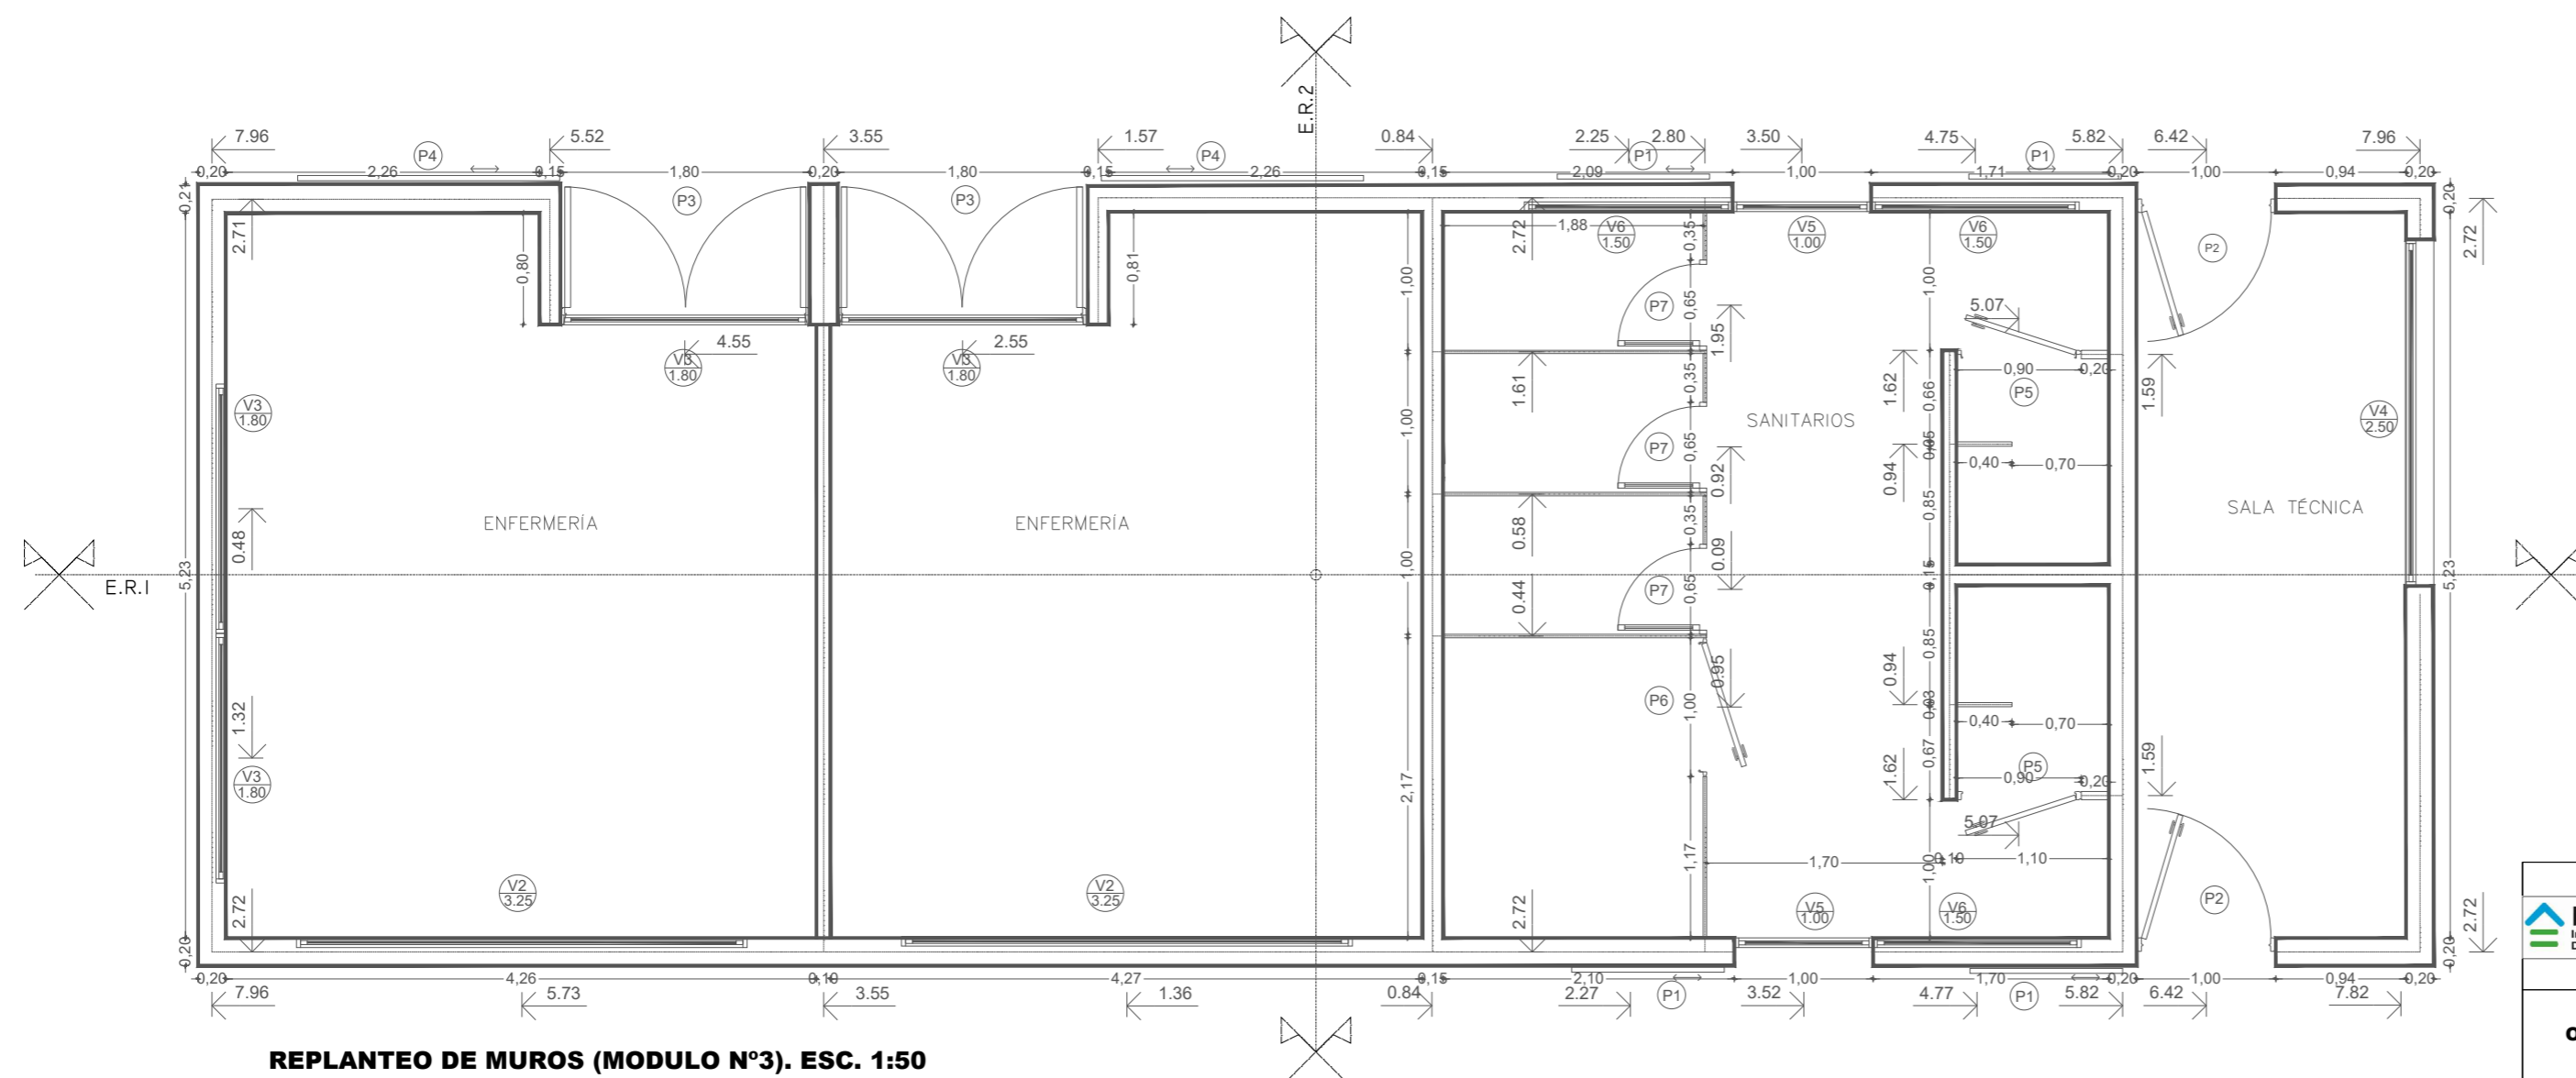

REPLANTEO DE MUROS (MODULO Nº3). ESC. 1:50

<p><b>IPDUV</b> Instituto Provincial de Desarrollo Urbano y Vivienda</p> <p>FECHA: Octubre 2020 Esc: 1:50</p>	<b>PROMEBA - CHACO</b>		
	<b>UEP (Unidad Ejecutora Provincial) CHACO</b>		
	<b>PROYECTO USINA URBANA</b>		
<b>PLANTA REPLANTEO MODULO- PLANILLA DE CARPINTERÍAS</b>		<b>PLANO Nº</b>	