

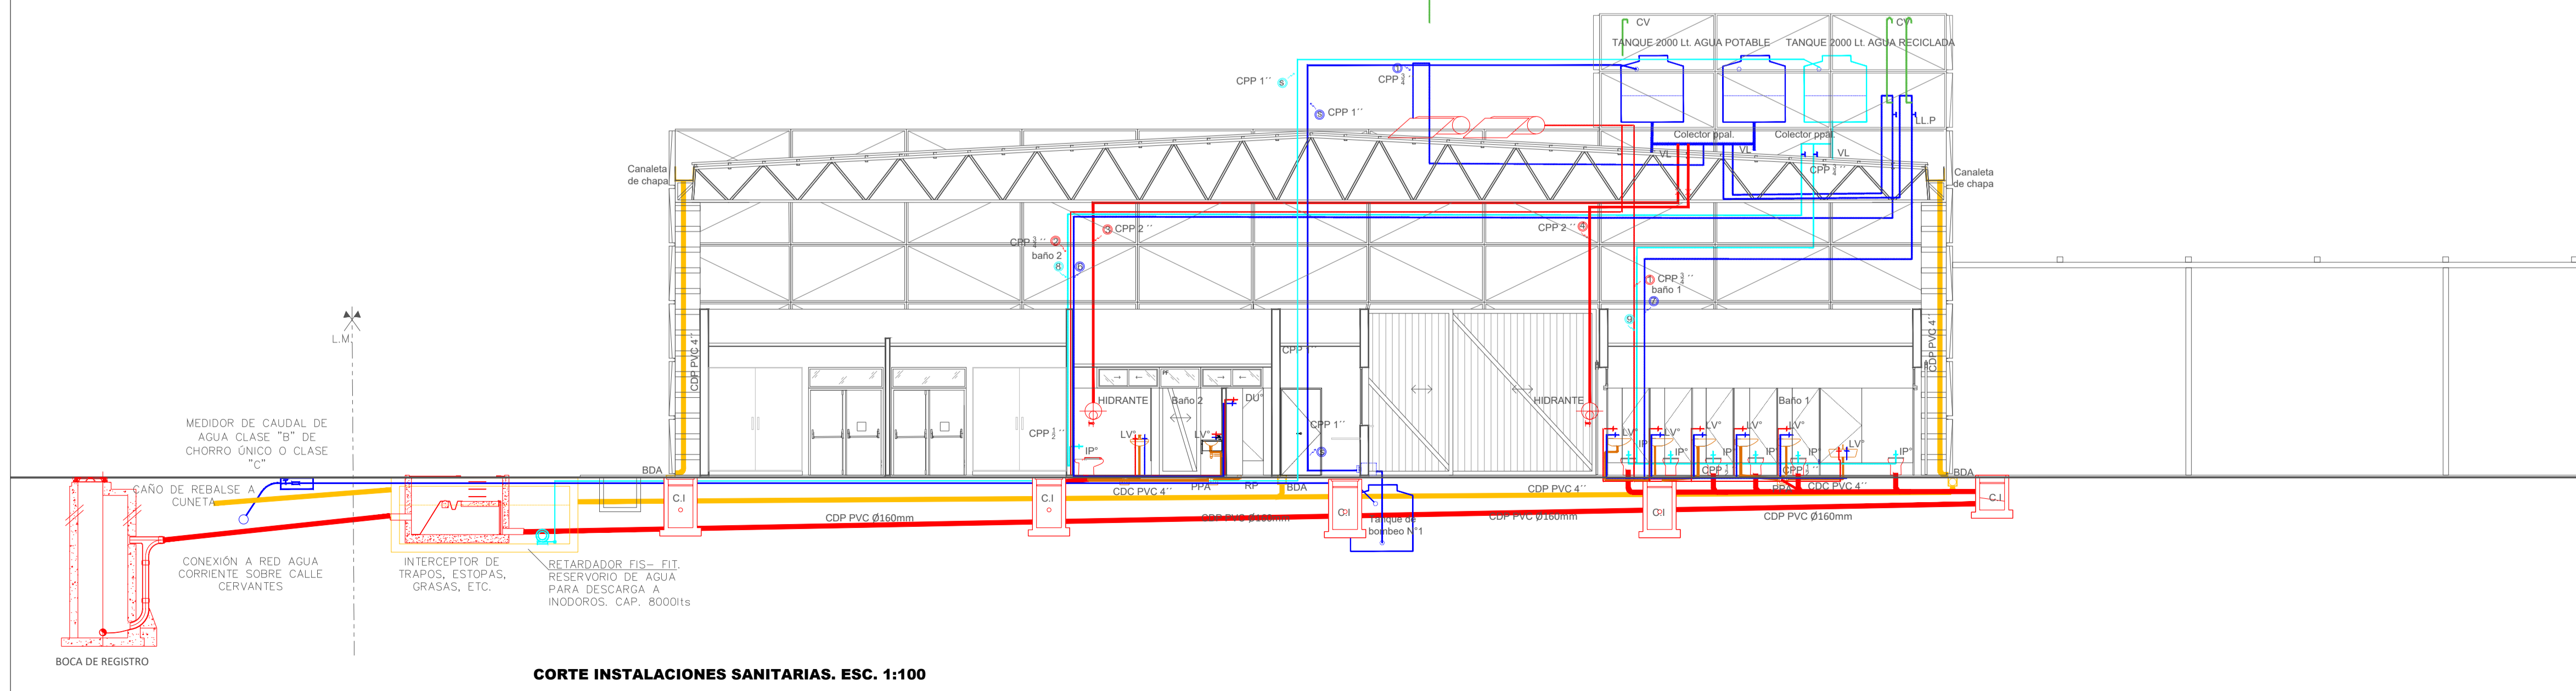



PLANTA INSTALACIONES SANITARIAS. ESC. 1:100

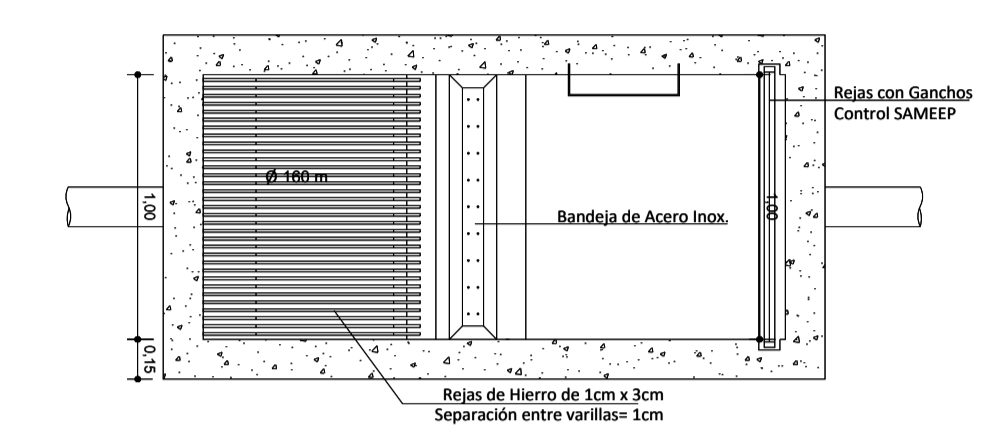

CORTE INSTALACIONES SANITARIAS. ESC. 1:100

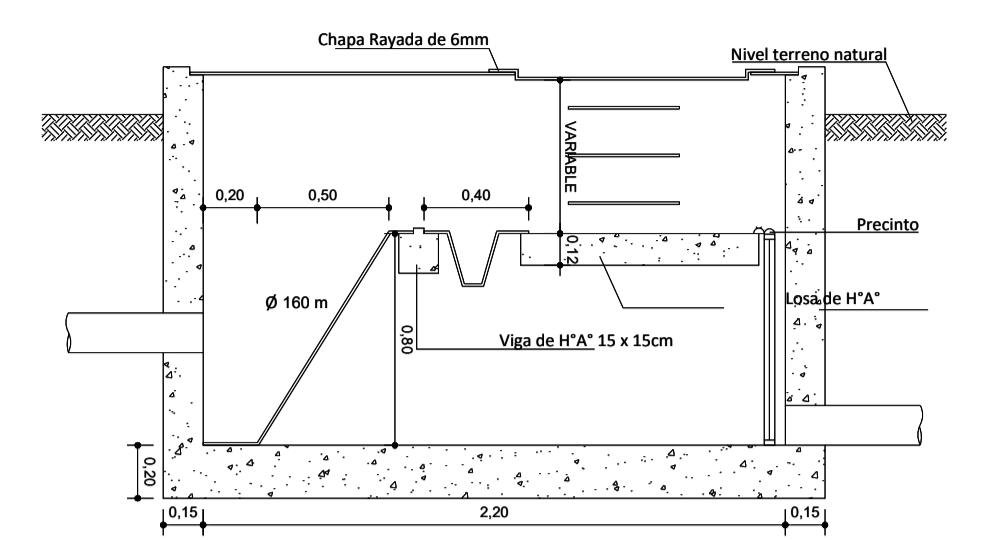

DETALLE INTERCEPTOR DE TRAJOS, ESTOPAS, GRASAS, ETC. S/E

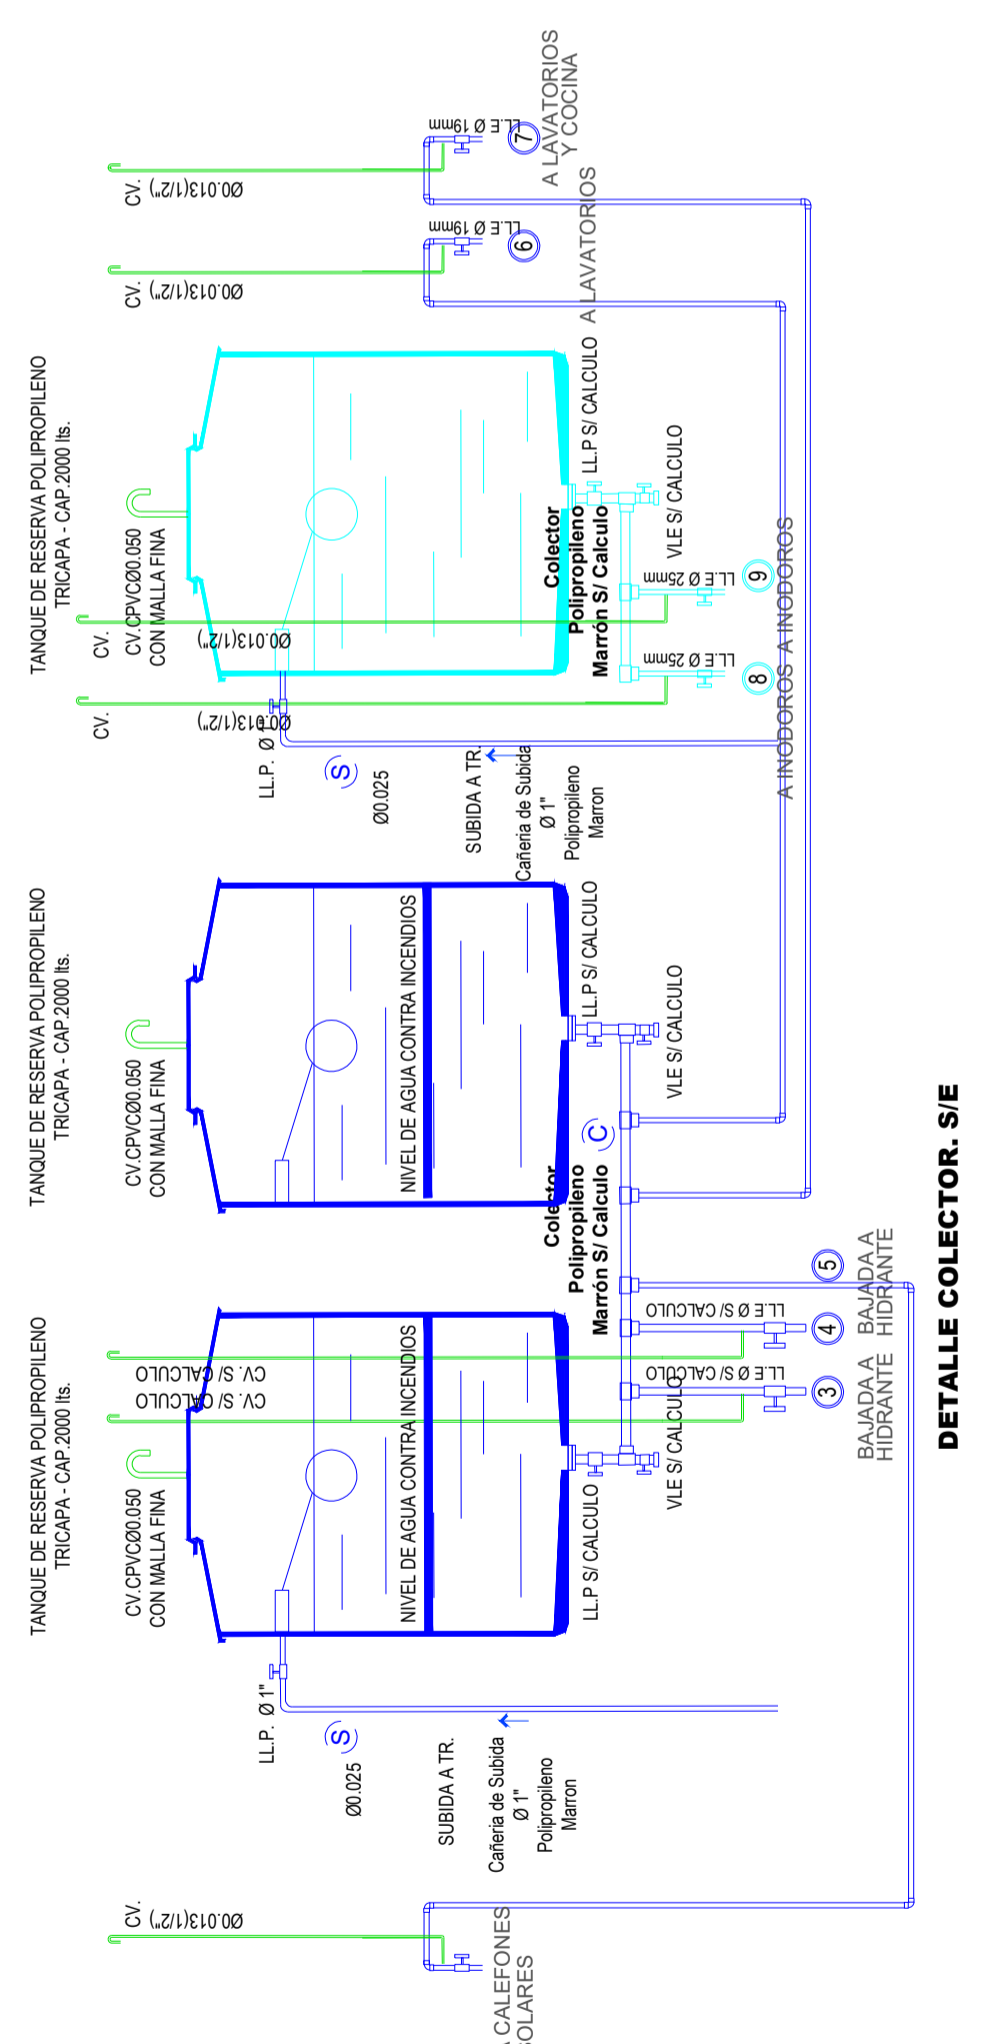

NOTA: EL DIÁMETRO DE COLECTOR Y BAJADAS ESTÁN SUJETOS AL CALCULO DE LA EMPRESA

<p>IPDUV Instituto Provincial de Desarrollo Urbano y Vivienda</p>	<p>PROMESA - CHACO</p> <p>UEP (Unidad Ejecutora Provincial) CHACO</p>		<p>Argentina unida. Habitat</p>
	<p>PROYECTO USINA URBANA</p> <p>PLANTA Y CORTE INSTALACIONES SANITARIAS. DETALLE DE COLECTOR-DETALLE INTERCEPTOR DE TRAJOS, ESTOPAS, GRASAS, ETC.</p>		
<p>FECHA: Octubre 2020 Esc: 1:100</p>			