



Vista Lateral

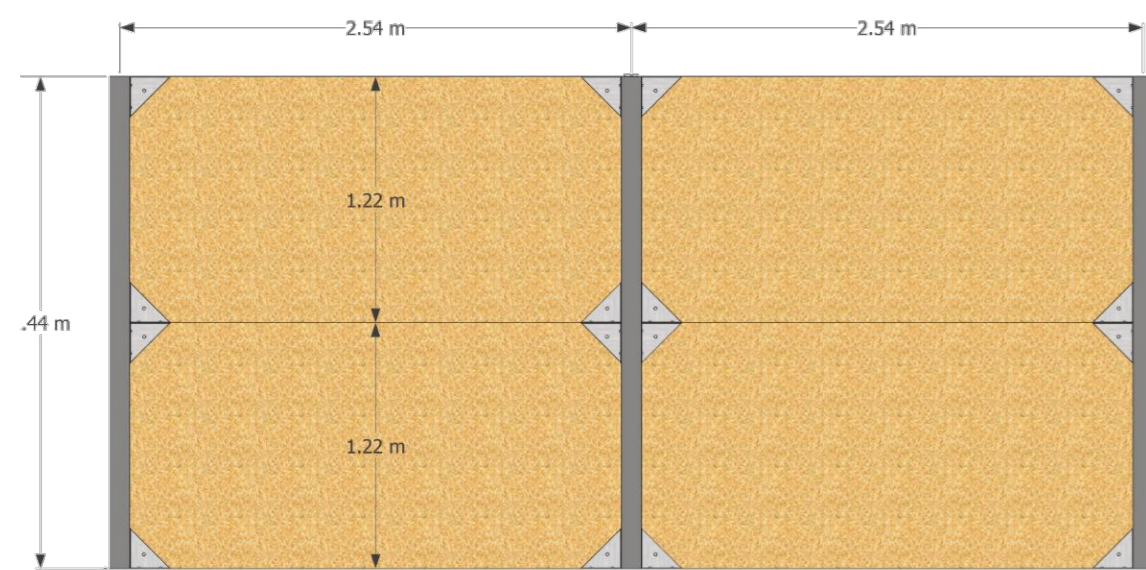

Planta

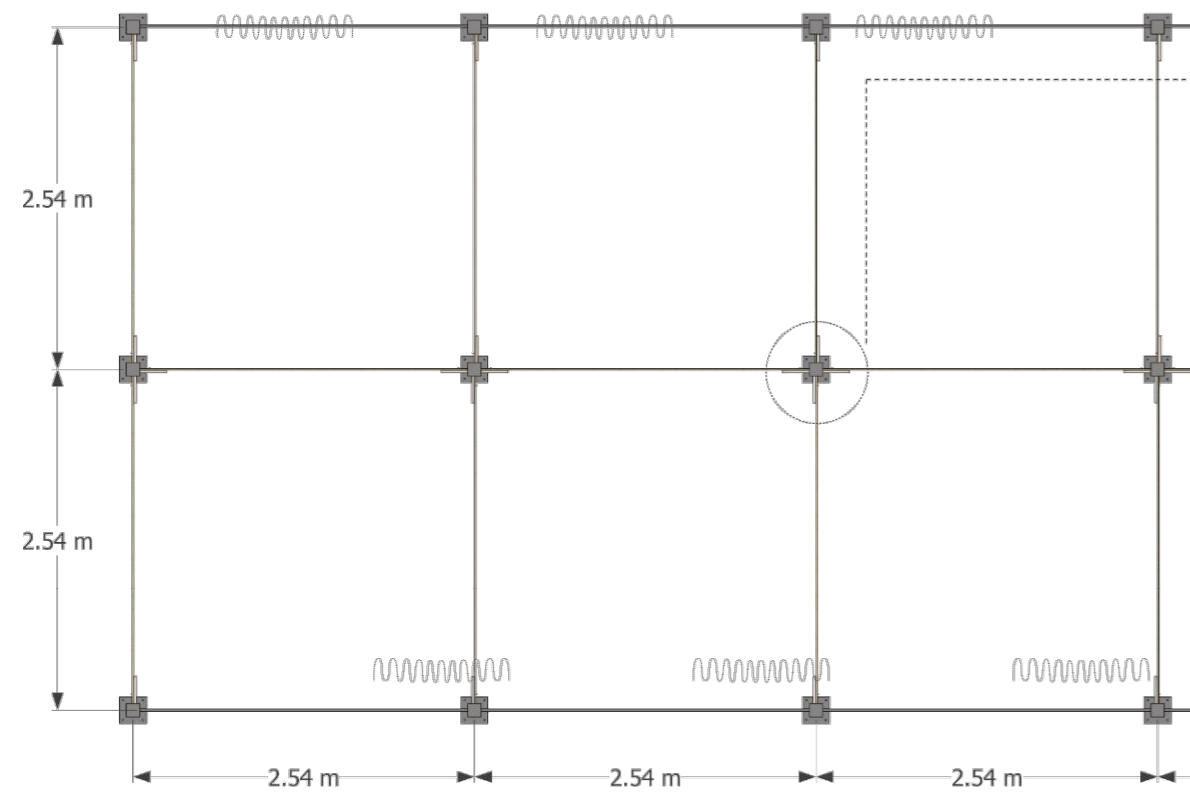


Memoria

Parte del mobiliario está configurado por paneles que son desmontables y responden al carácter polivalente del edificio. Compuestos por placas de OSB y perfilería de chapa, de fácil y rápido armado. Durante la pandemia conforman módulos de 2.54m x 2.54m que alojan a las personas en condición de aislamiento. Pasada la pandemia estos módulos pueden responder a puestos de ventas como así también en otro momento conformar diferentes situaciones que permiten desde una exposición de arte hasta configurar espacios lúdicos para talleres de expresión corporal y danzas varias.


Se utiliza la disposición horizontal del OSB para rigidizar la estructura

Detalle de Montante:

- Tubo estructural 10x10 cm anclado al piso
- Placa OSB atornillada al tubo, mediante ménsula de estantería.

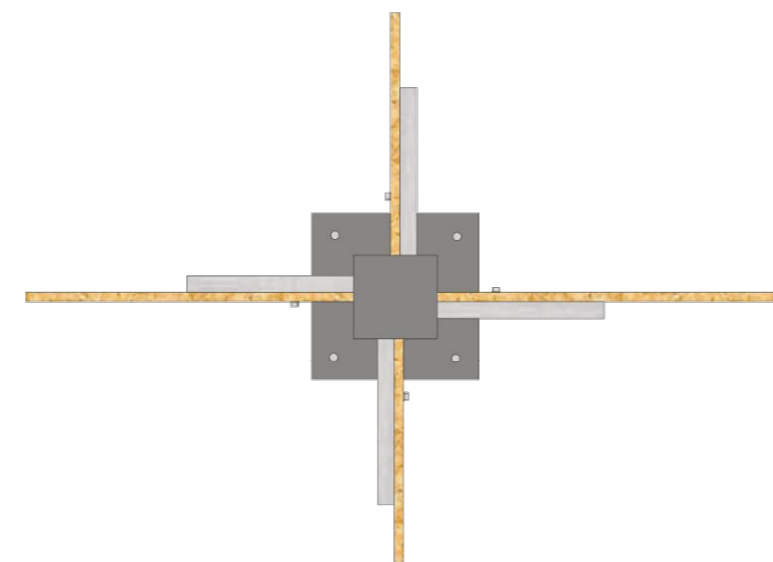

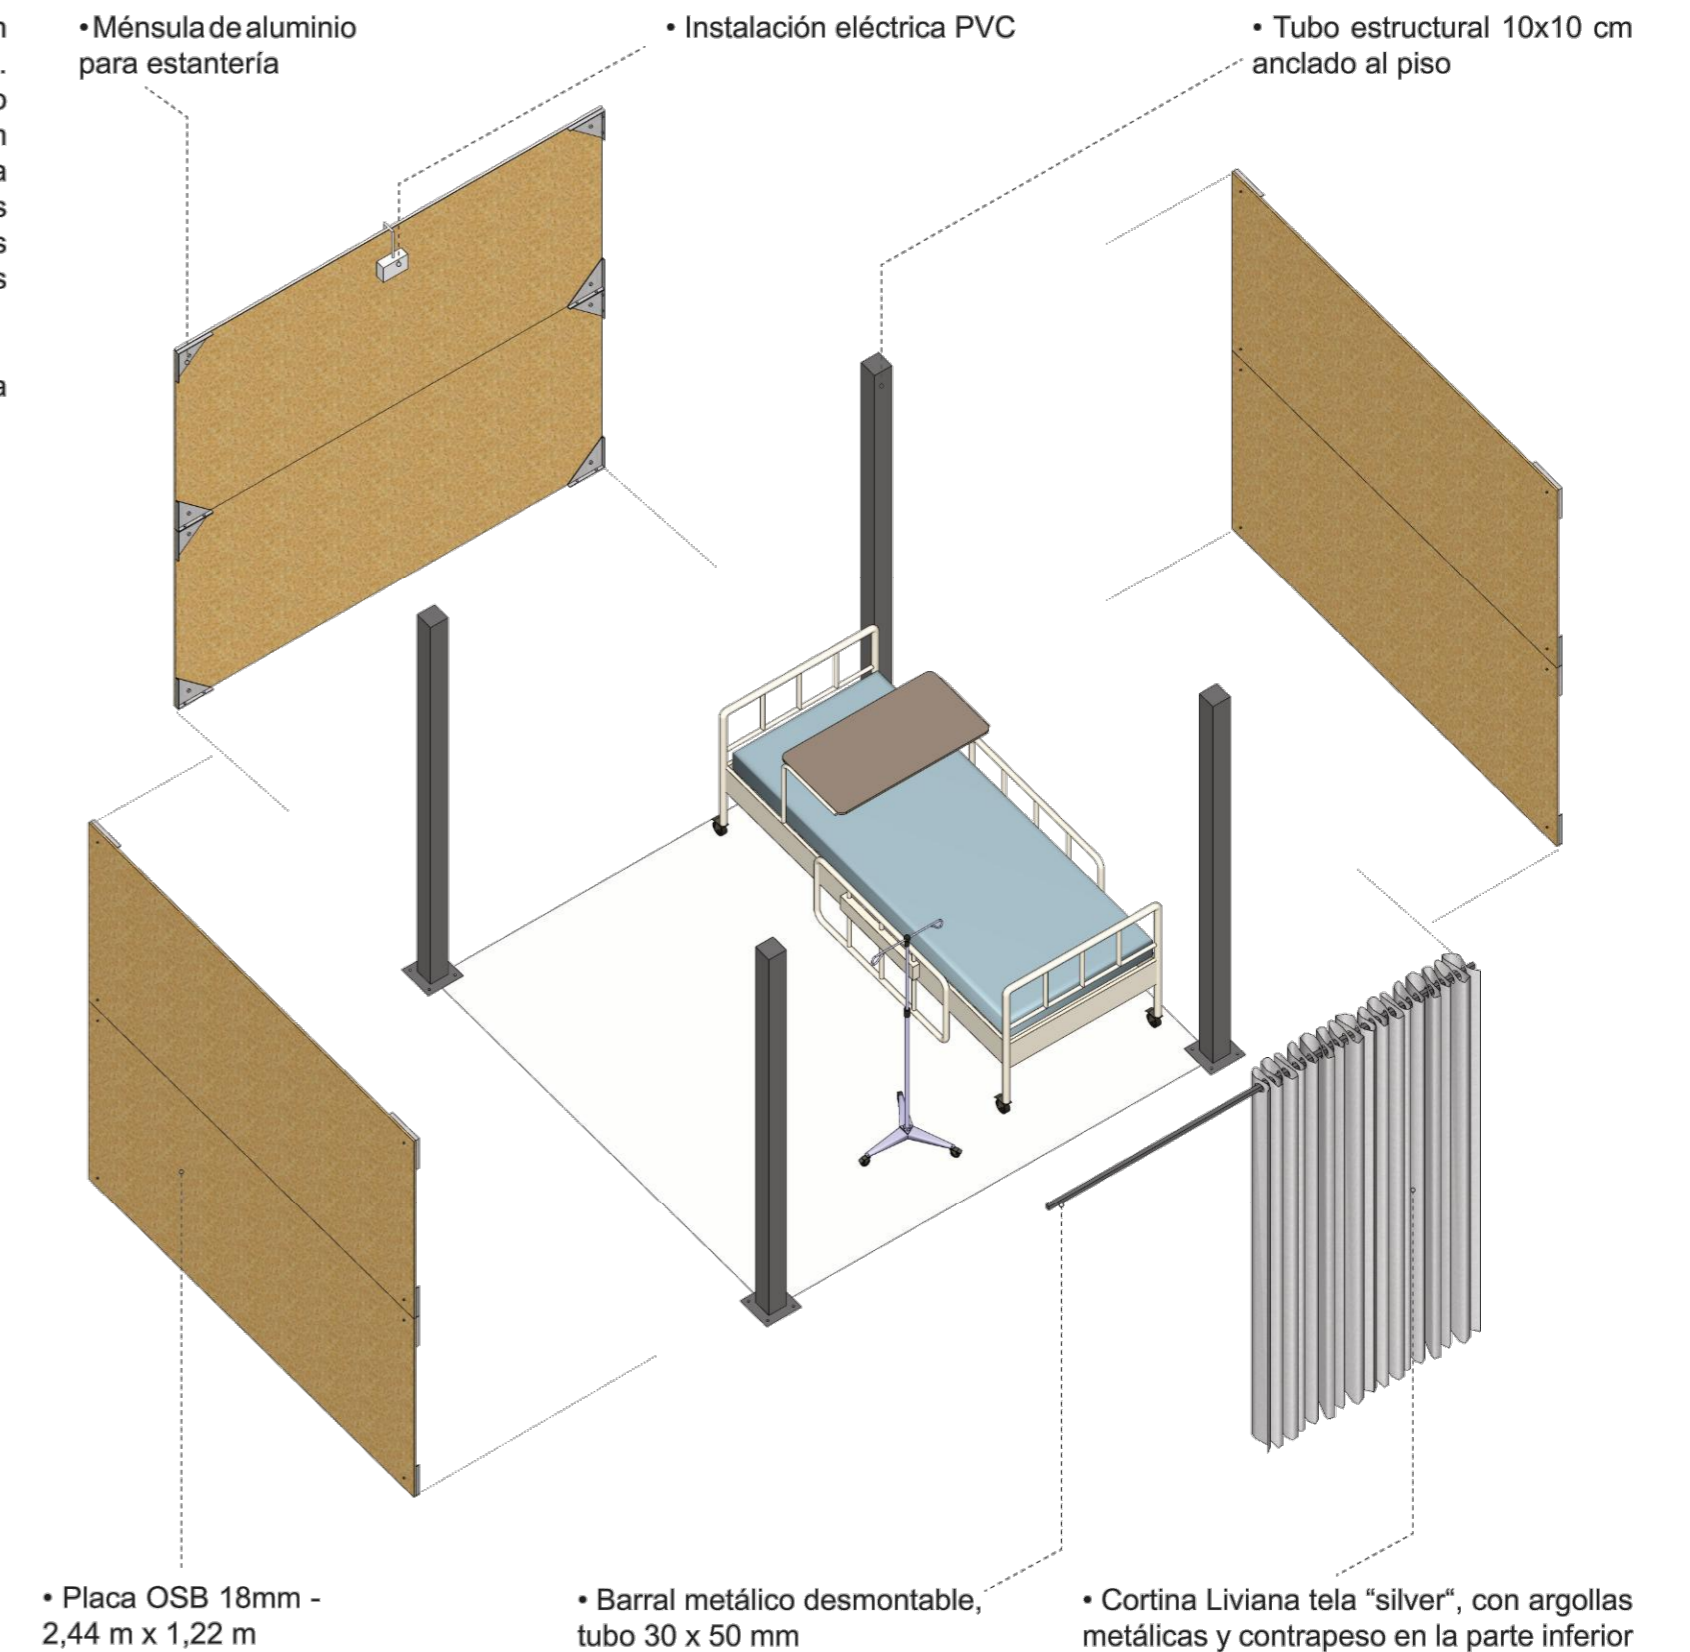

Despiece Axonométrico



4.

Paneleria desmontable

 Instituto Provincial de Desarrollo Urbano y Vivienda	PROMEBA - CHACO	
	UEP (Unidad Ejecutora Provincial) CHACO	
FECHA: Octubre 2020 Esc: 1:50	PROYECTO USINA URBANA	PLANO N°
	MODULOS COVID	