




CORTE LONGITUDINAL A-A

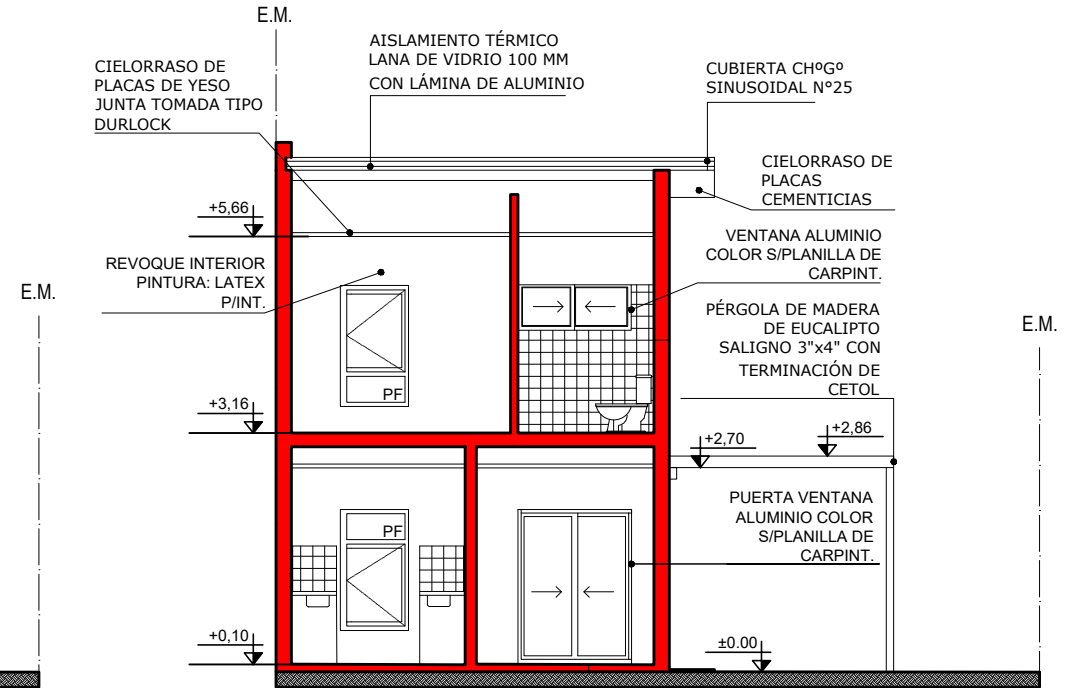


CORTE TRANSVERSAL C-C

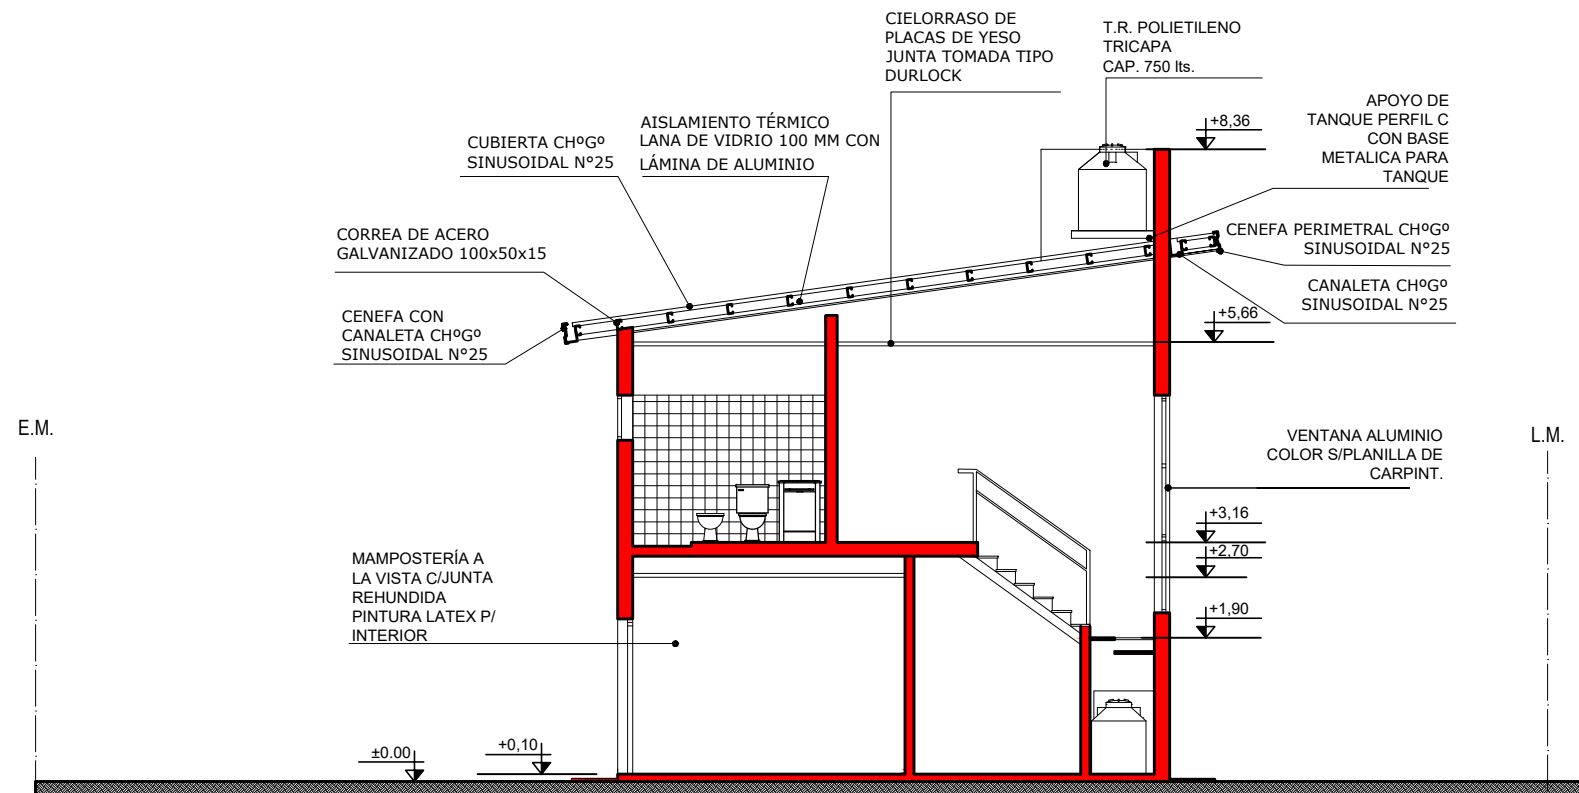


CORTE LONGITUDINAL B-B

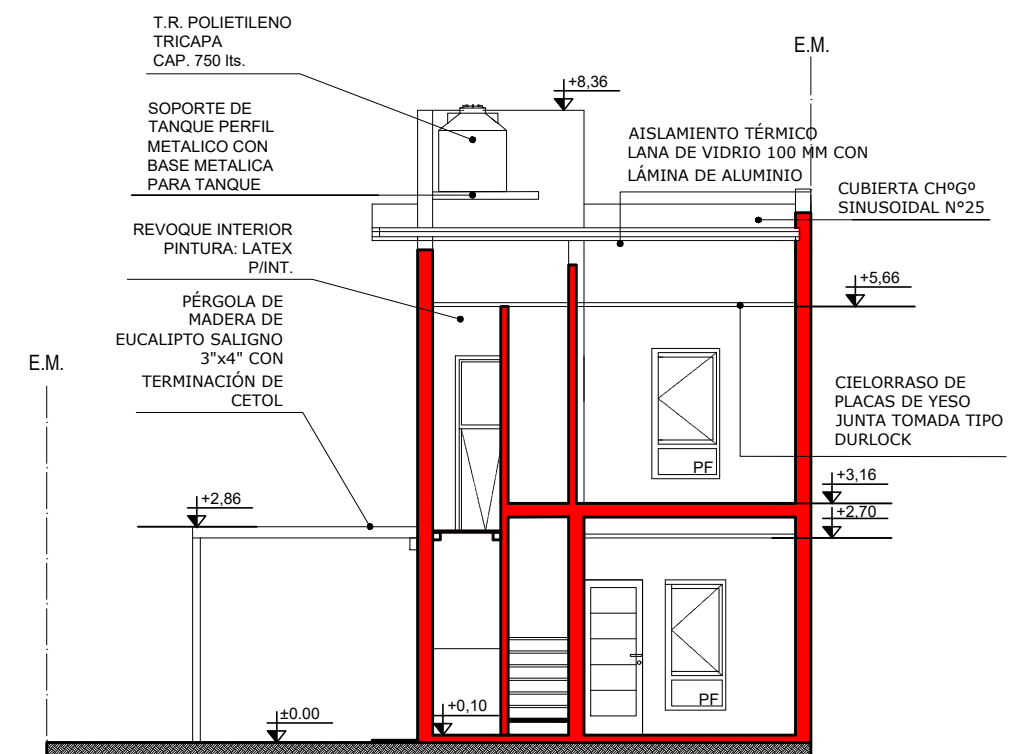


CORTE TRANSVERSAL D-D

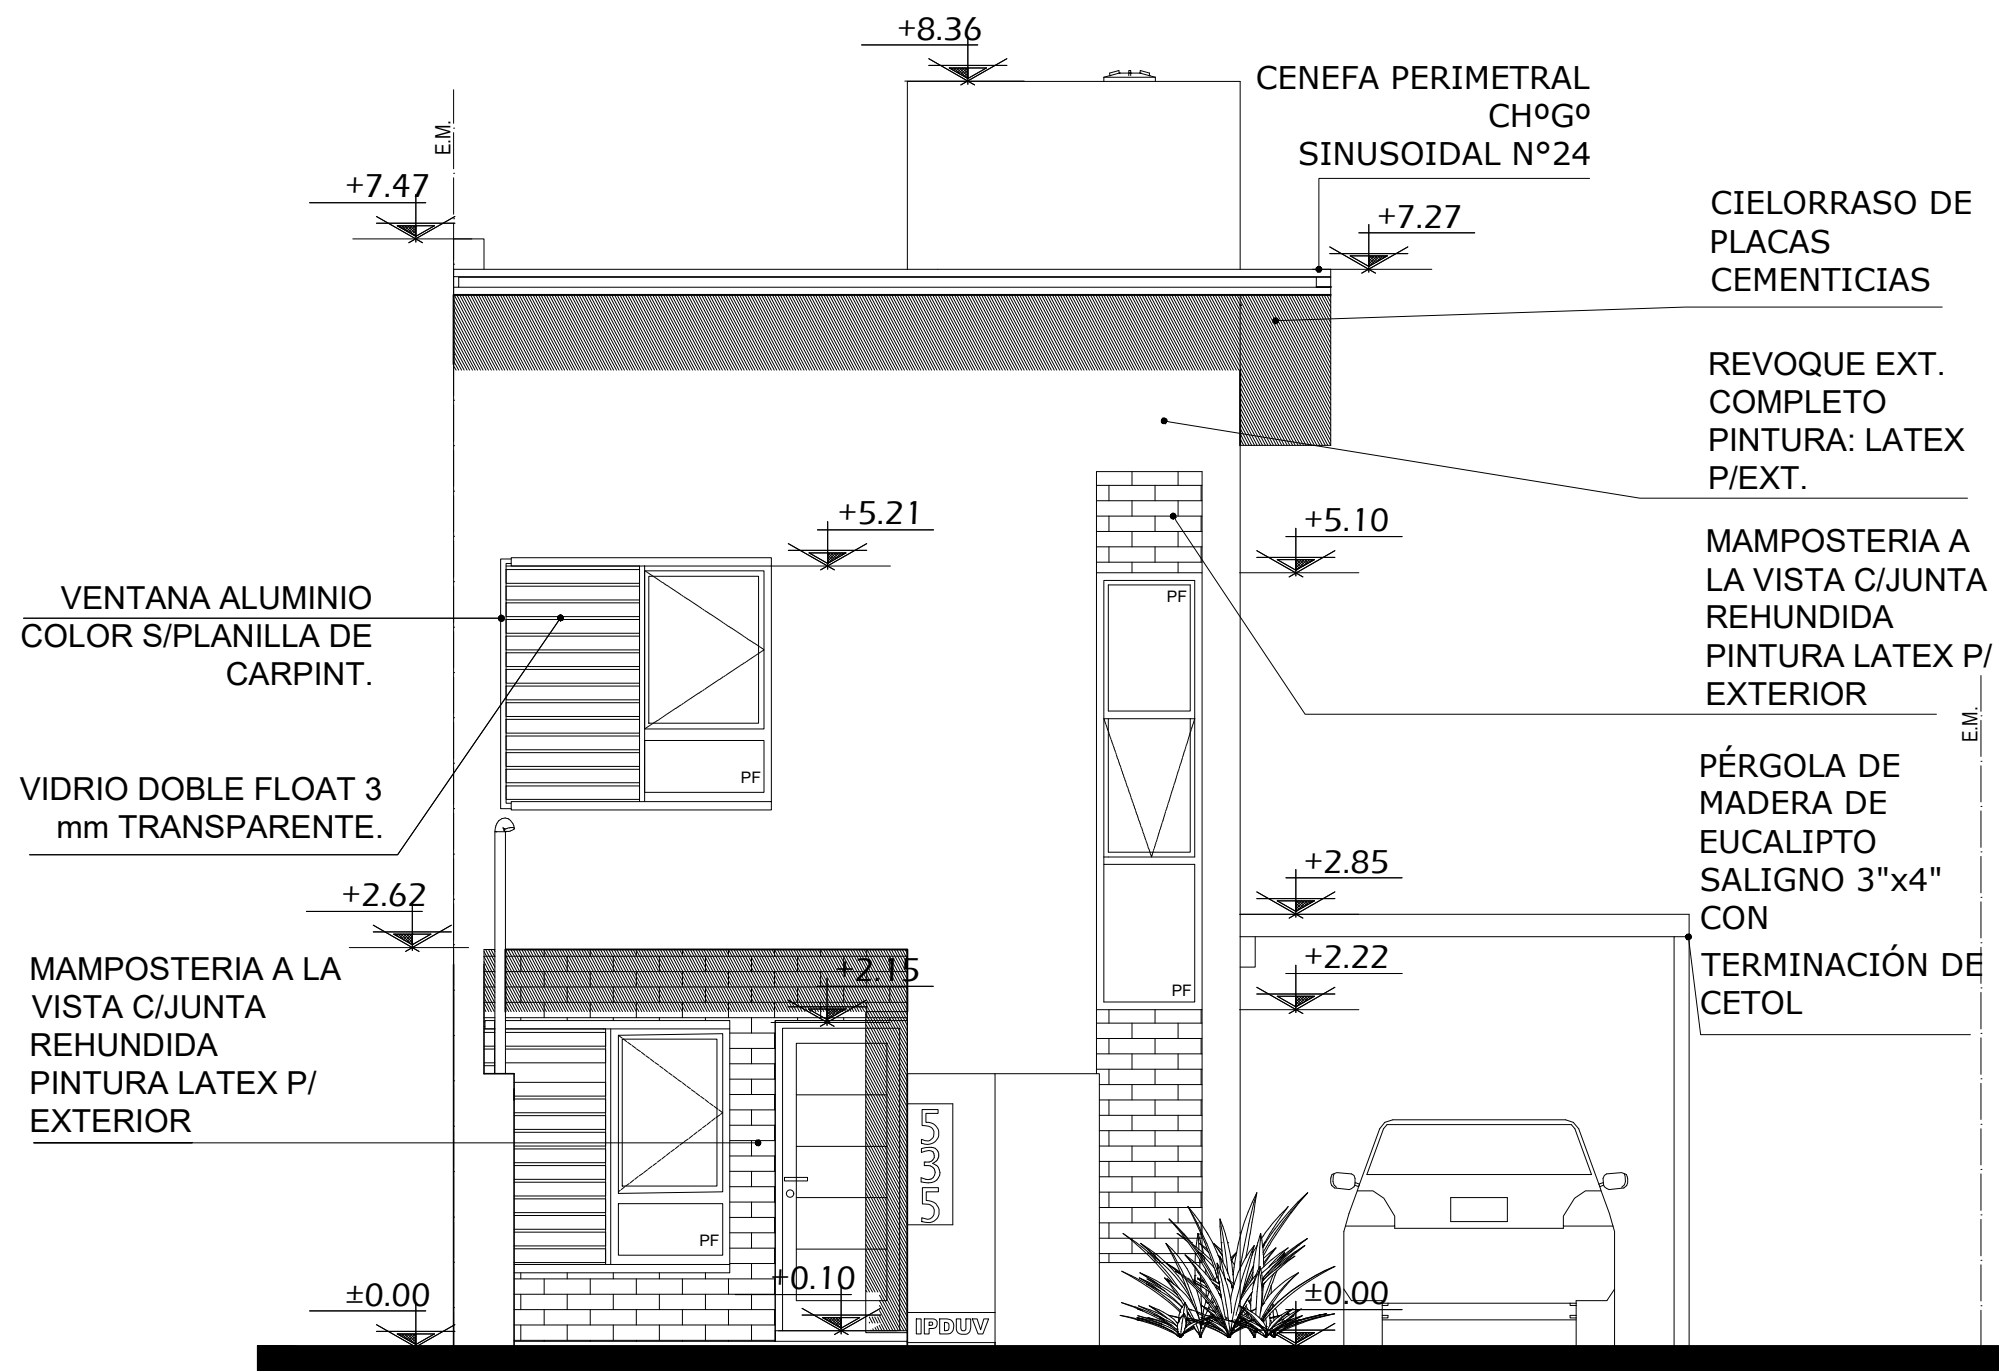

FACHADA PRINCIPAL

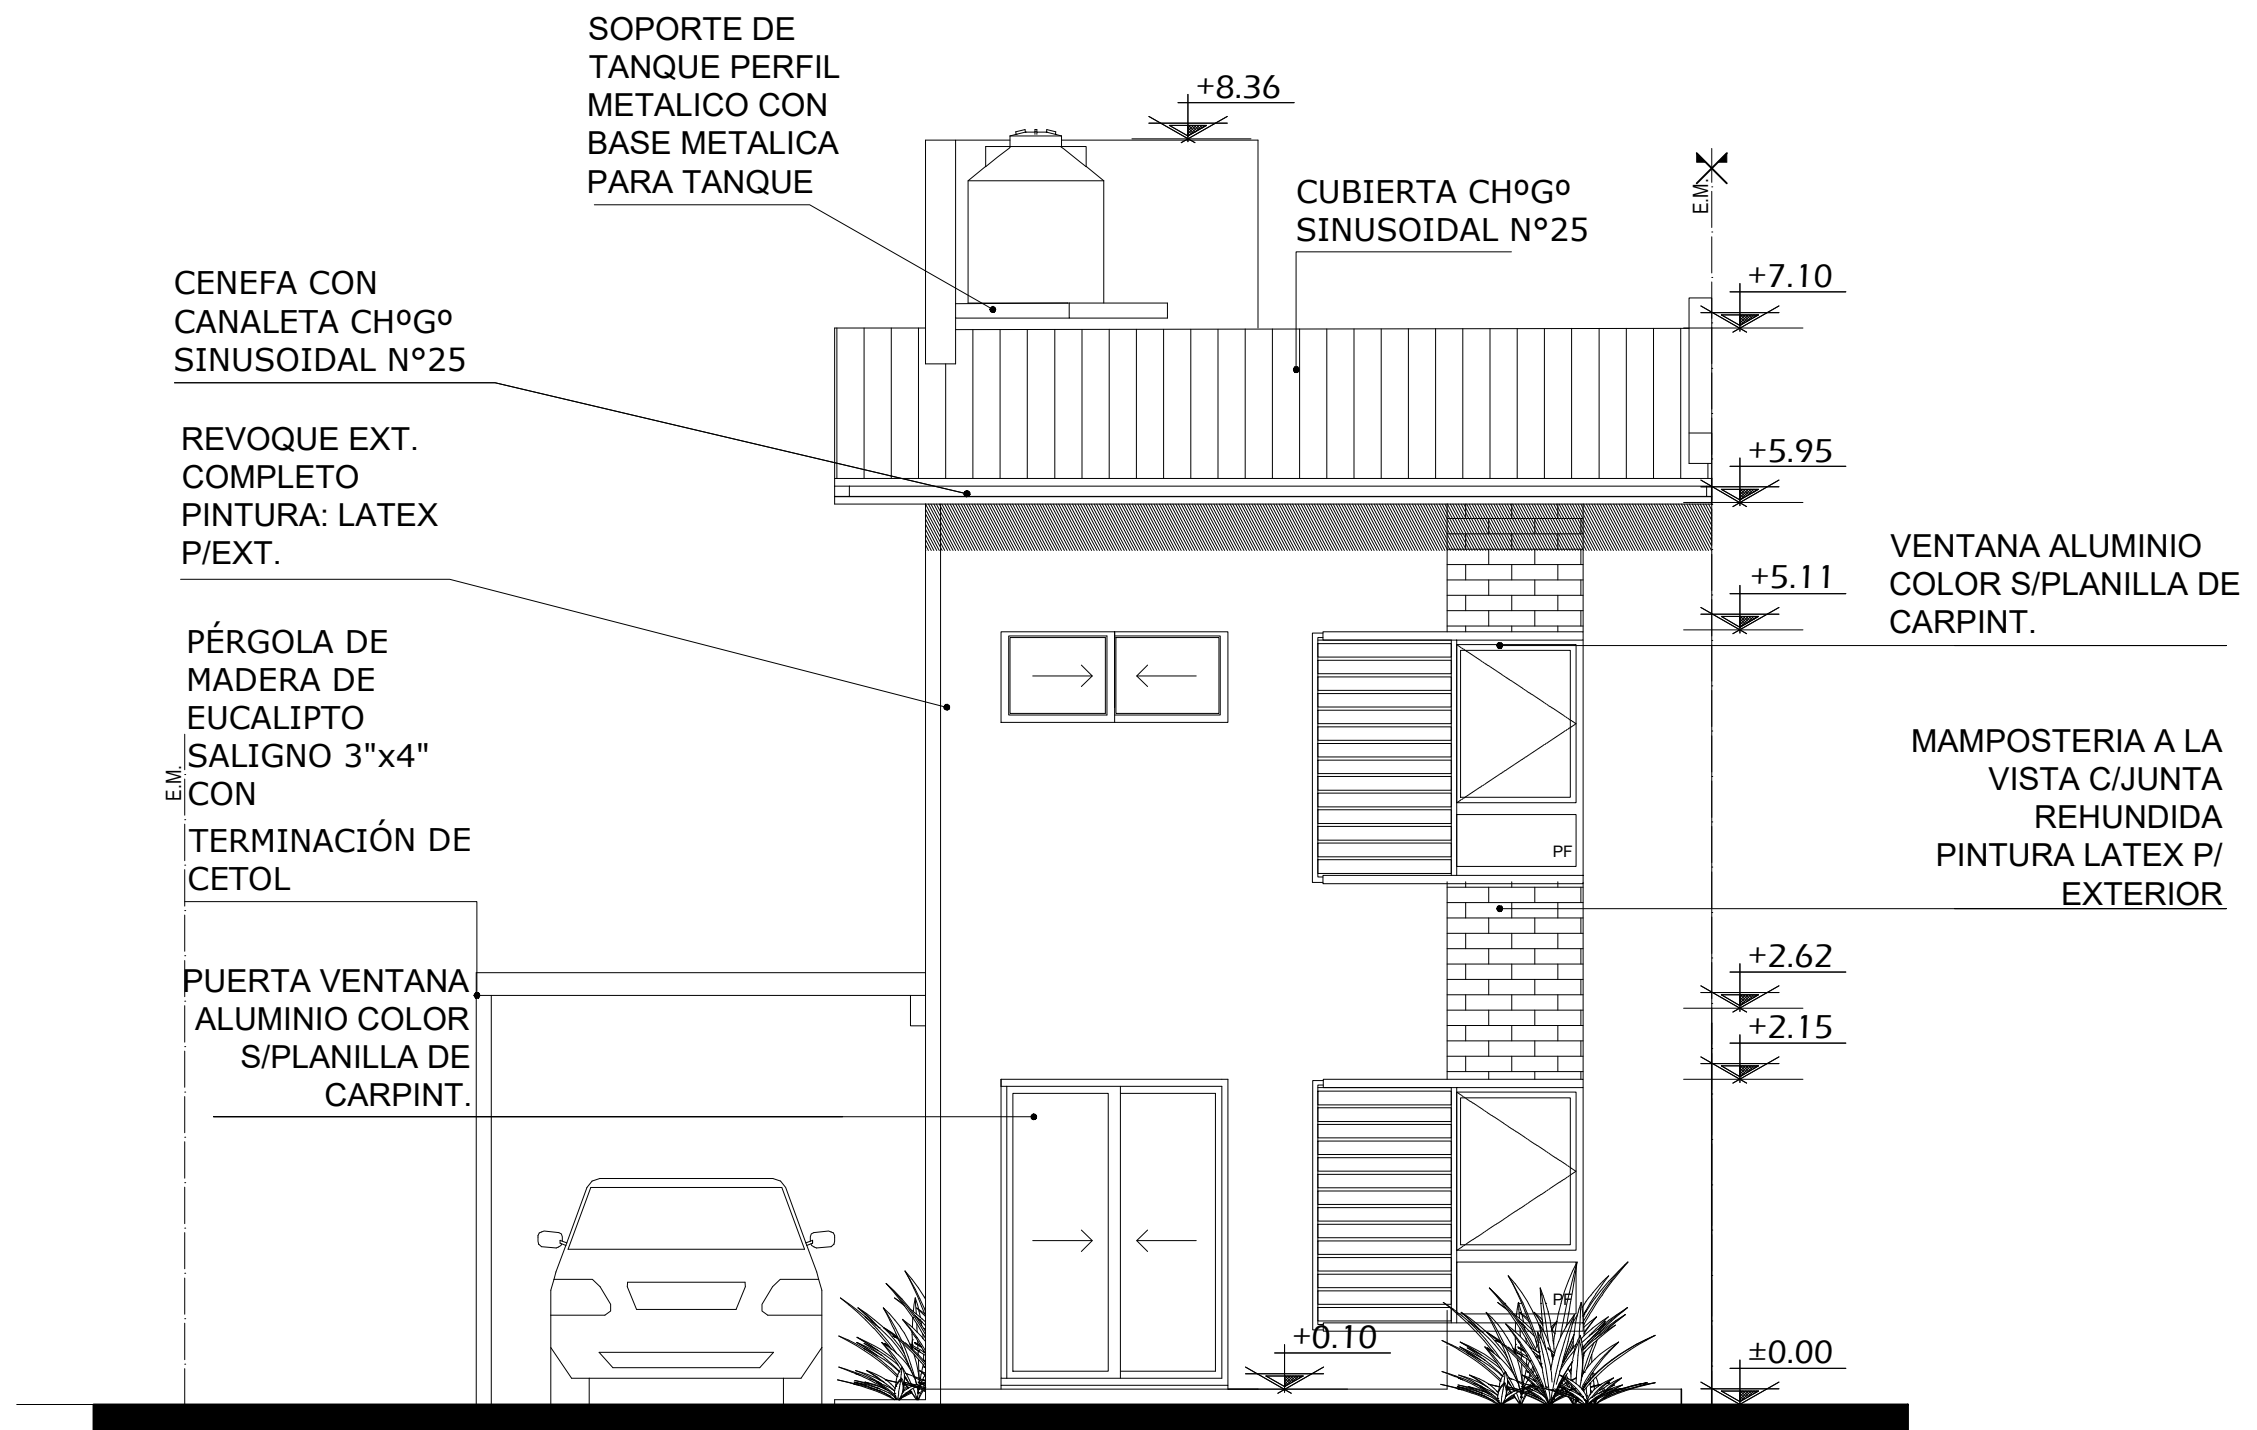


FACHADA POSTERIOR

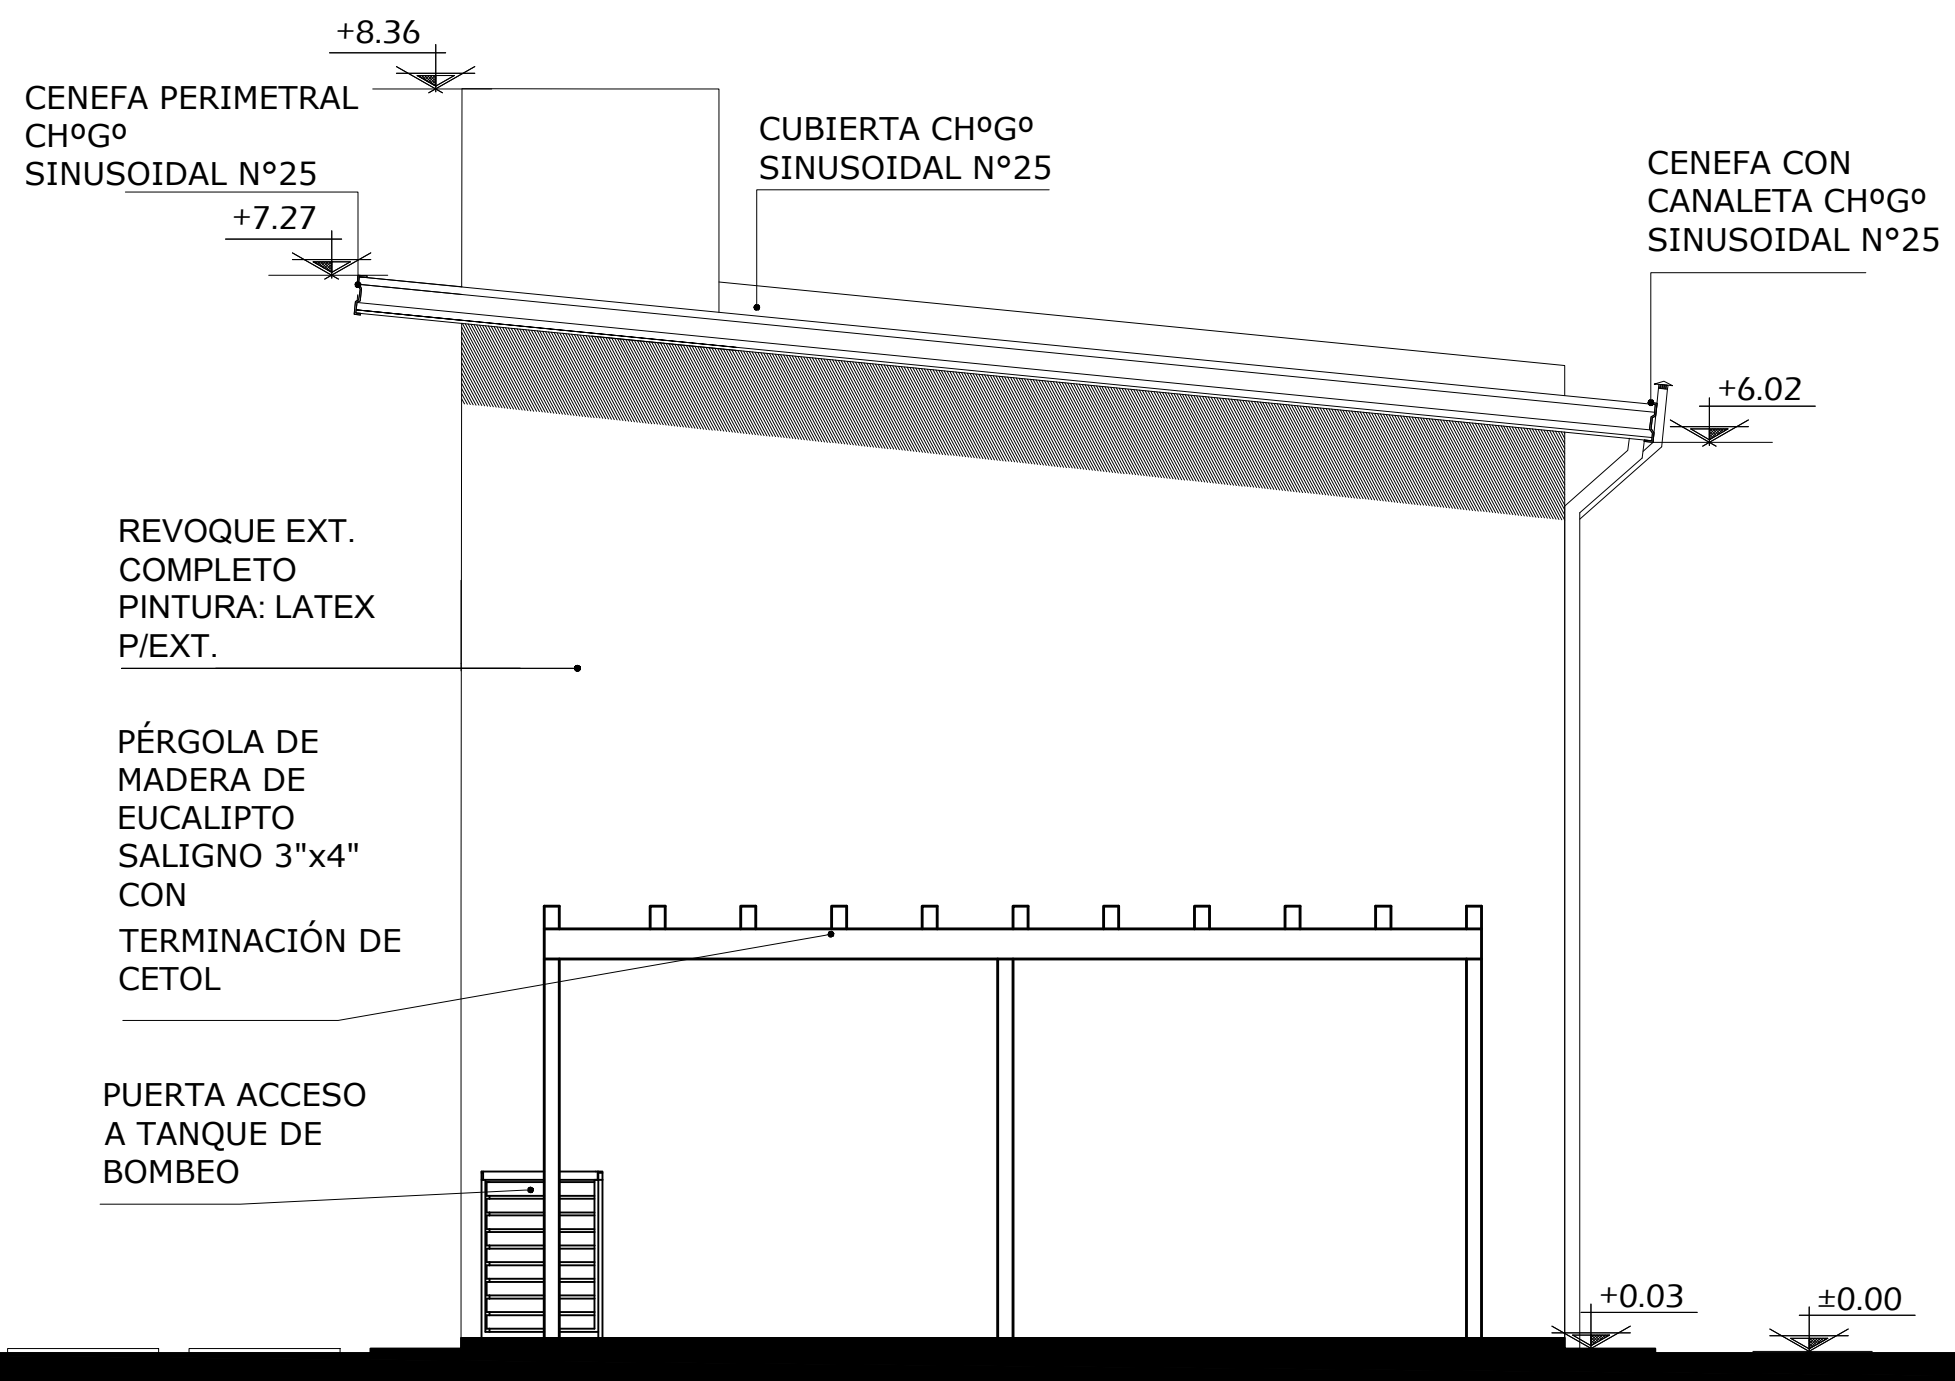

FACHADA LATERAL

PLANTA BAJA

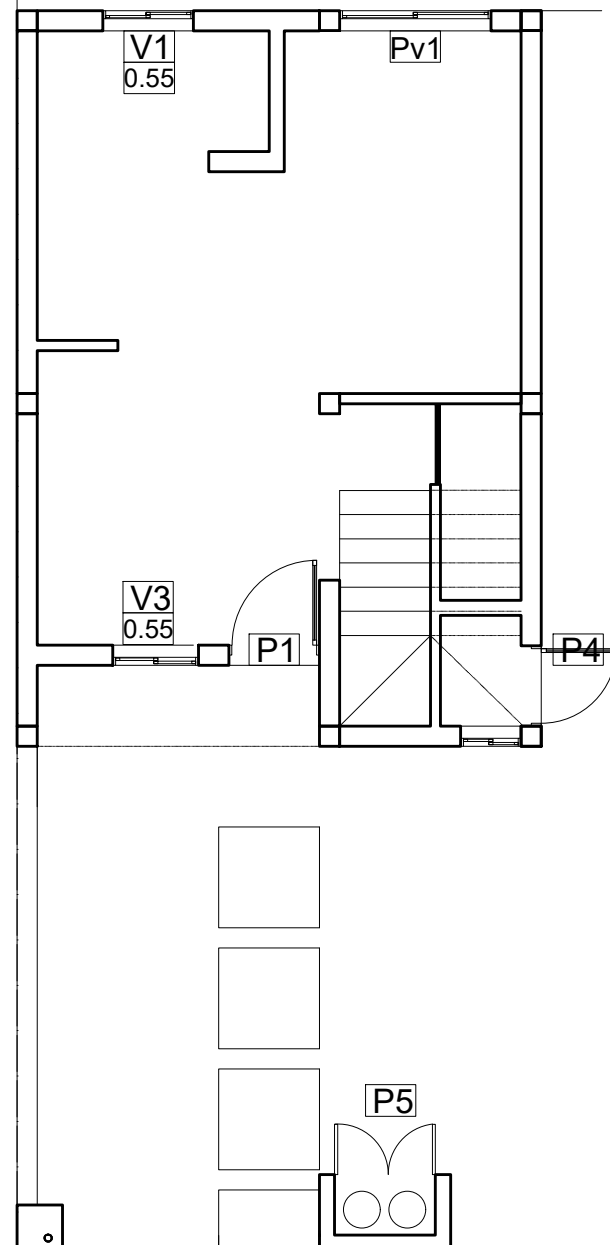

PLANTA ALTA

