





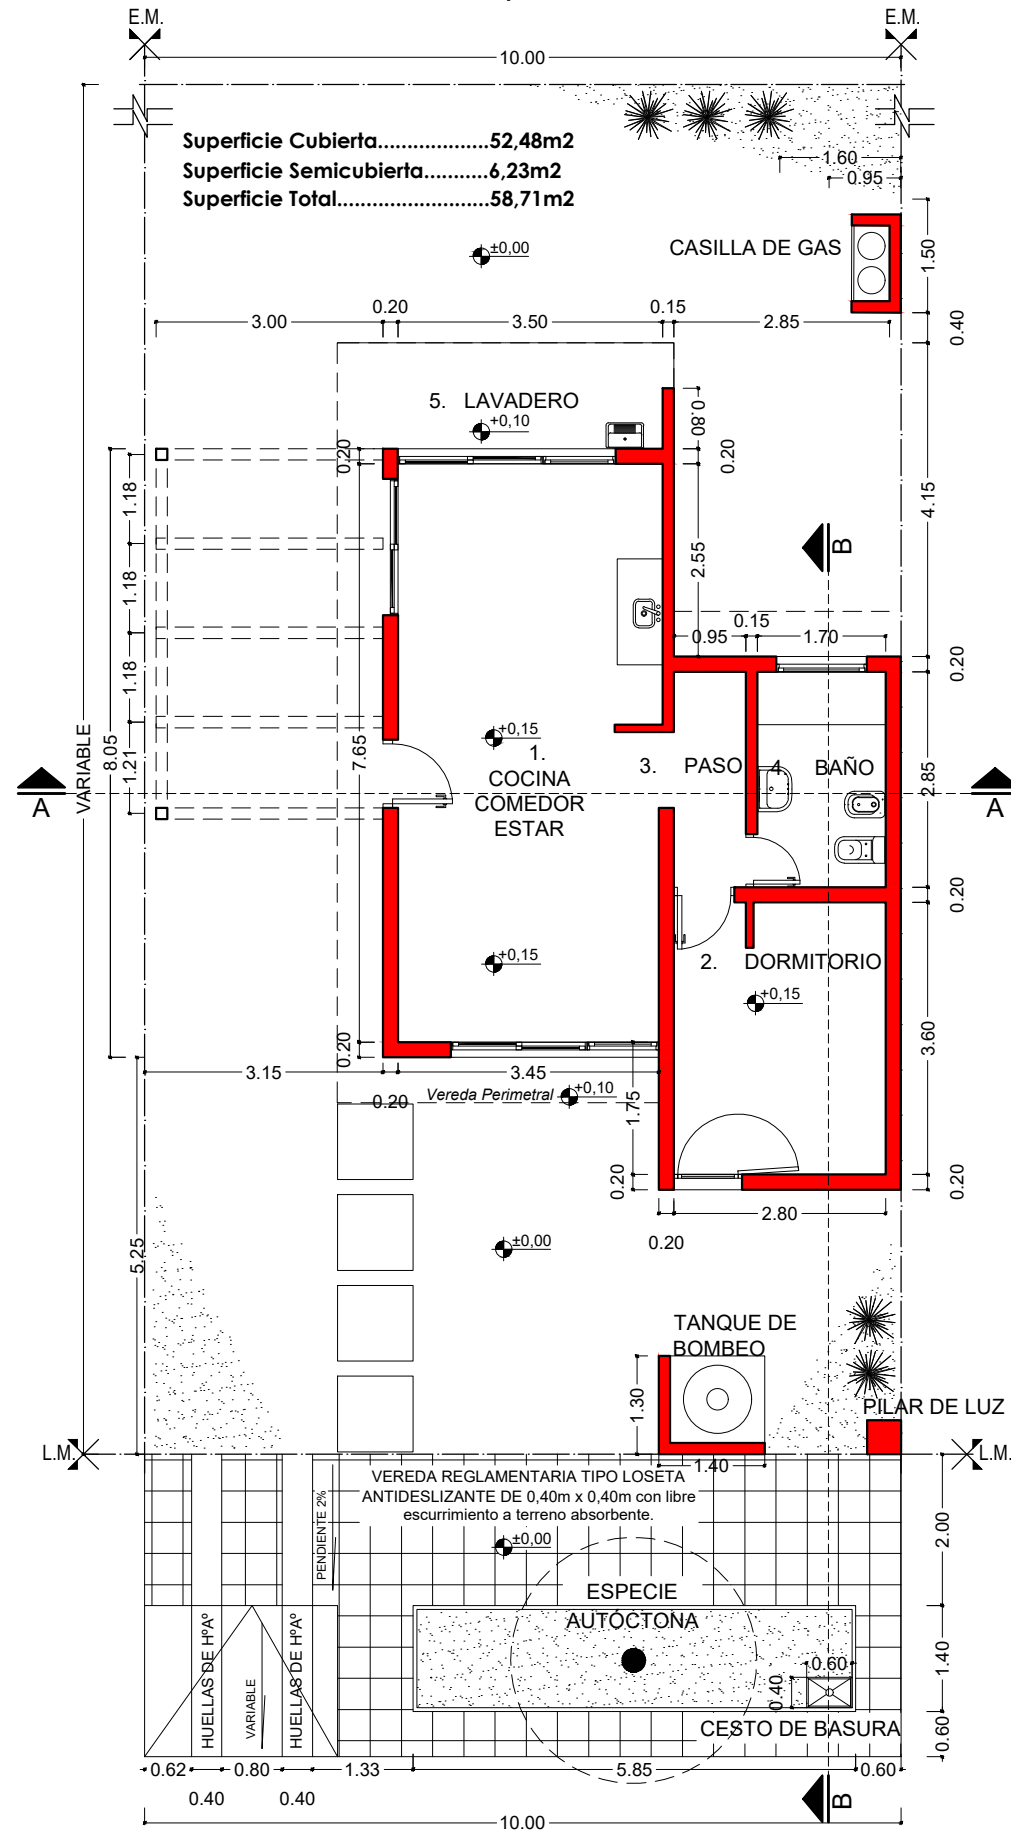


**PLANTA BAJA Esc: 1/100**




**PLANTA DE TECHO Esc: 1/100**

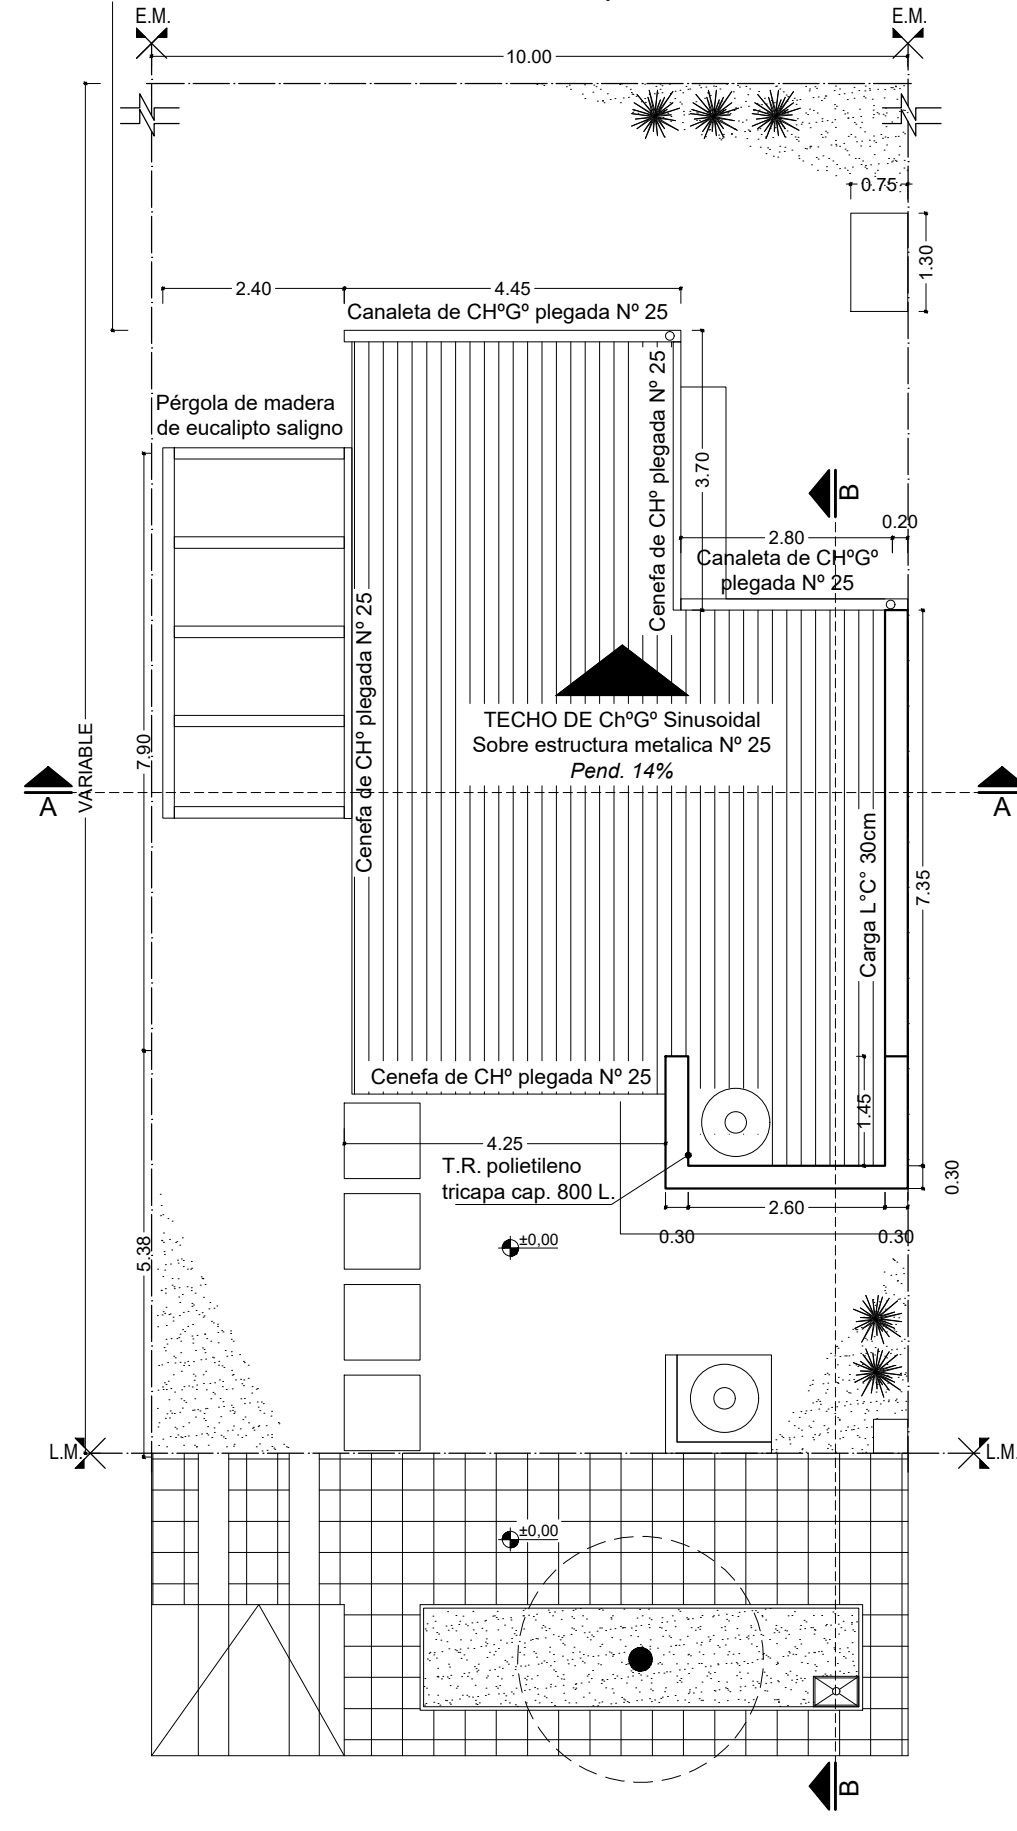

VISTA FRONTAL Esc: 1/50

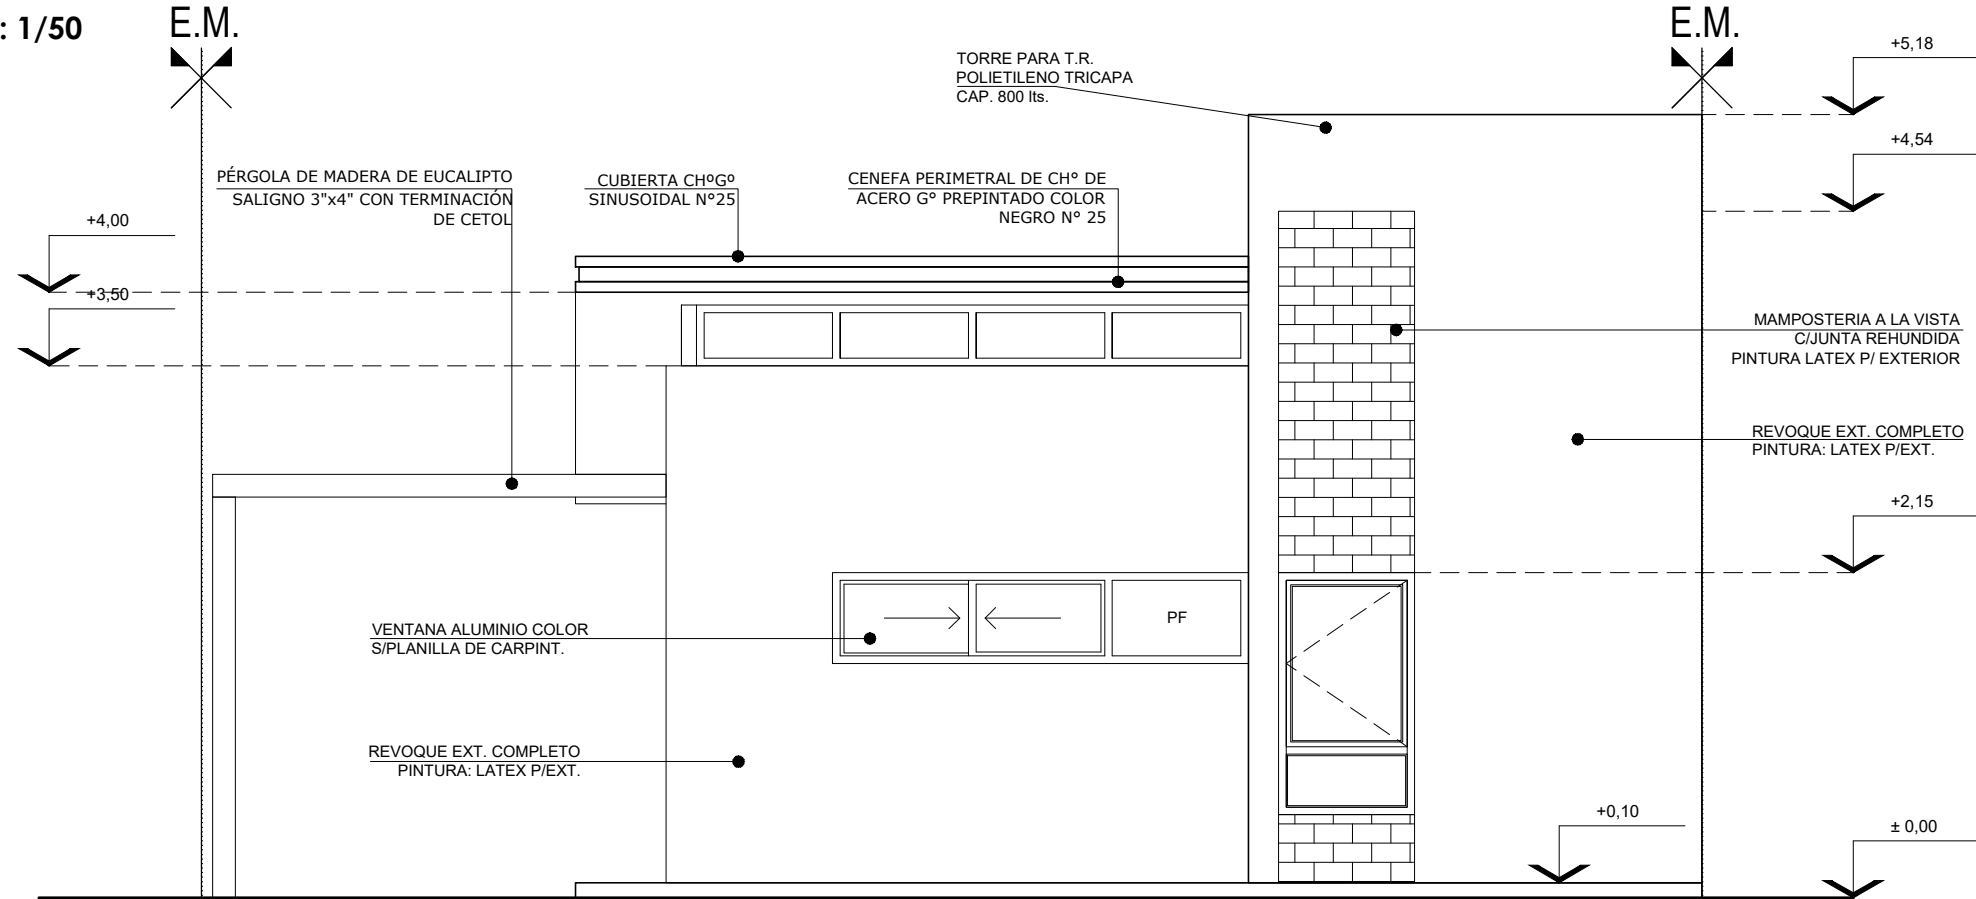

VISTA POSTERIOR Esc: 1/50

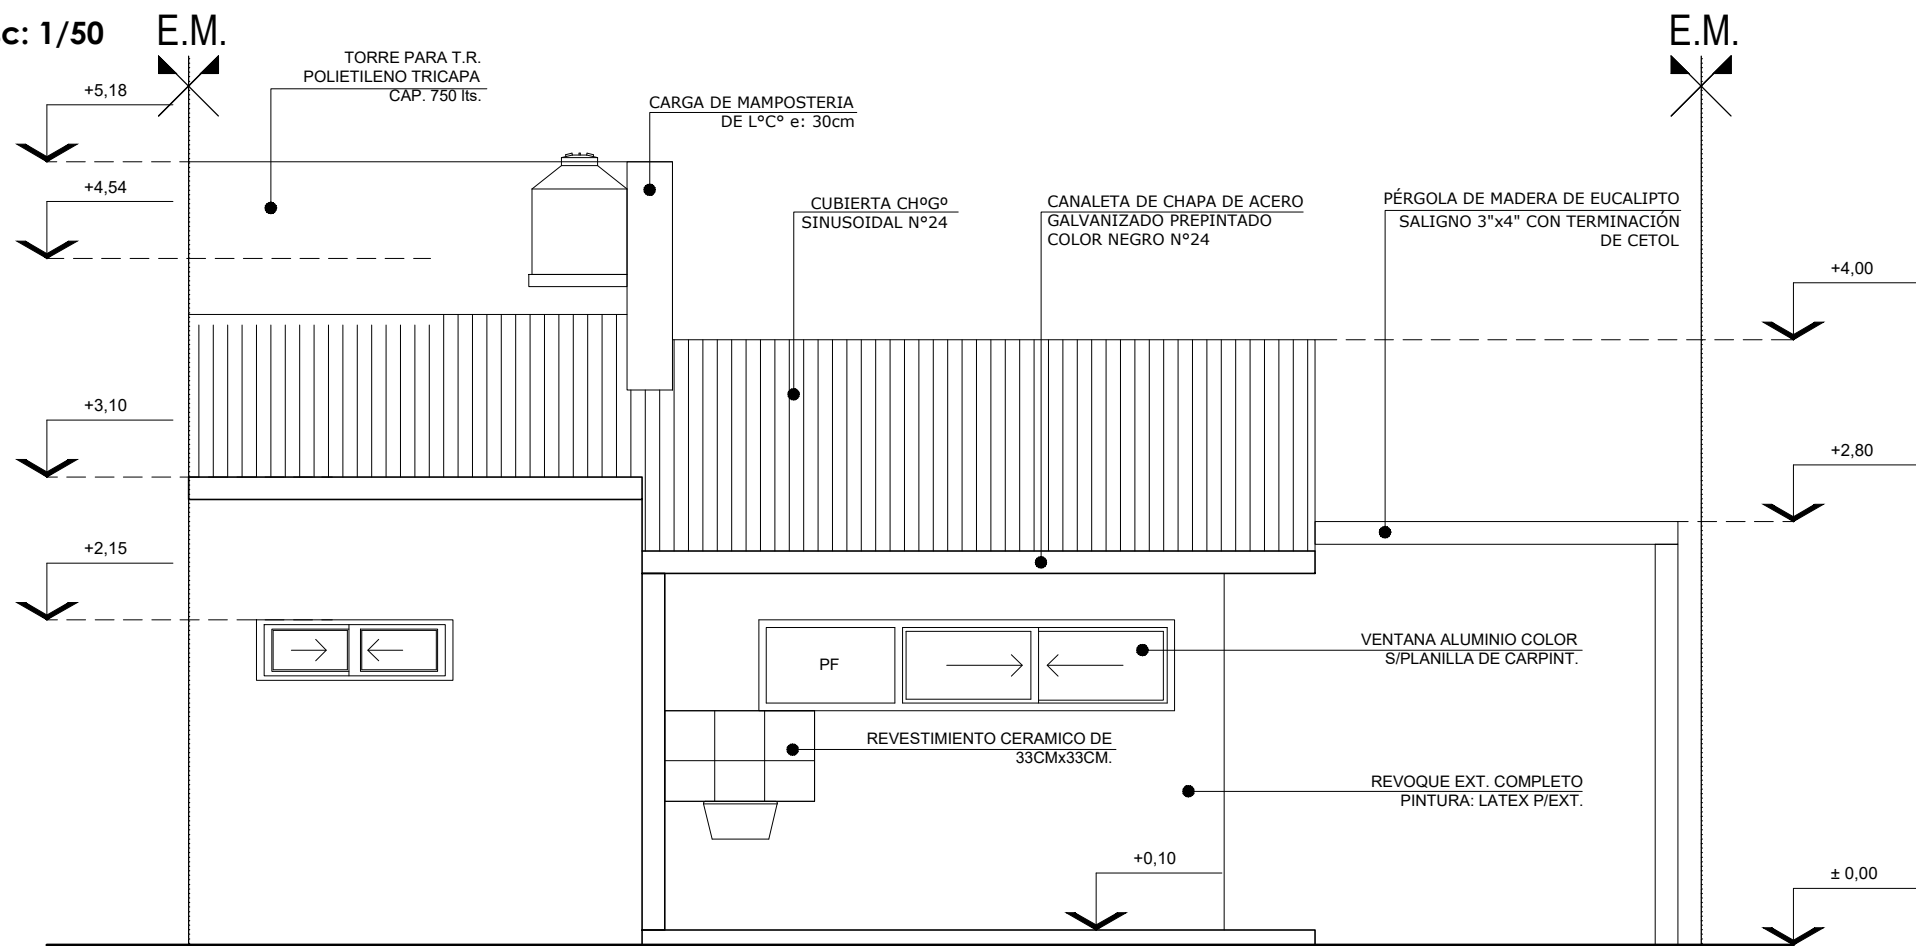


VISTA LATERAL Esc: 1/50

L.M.



L.M.

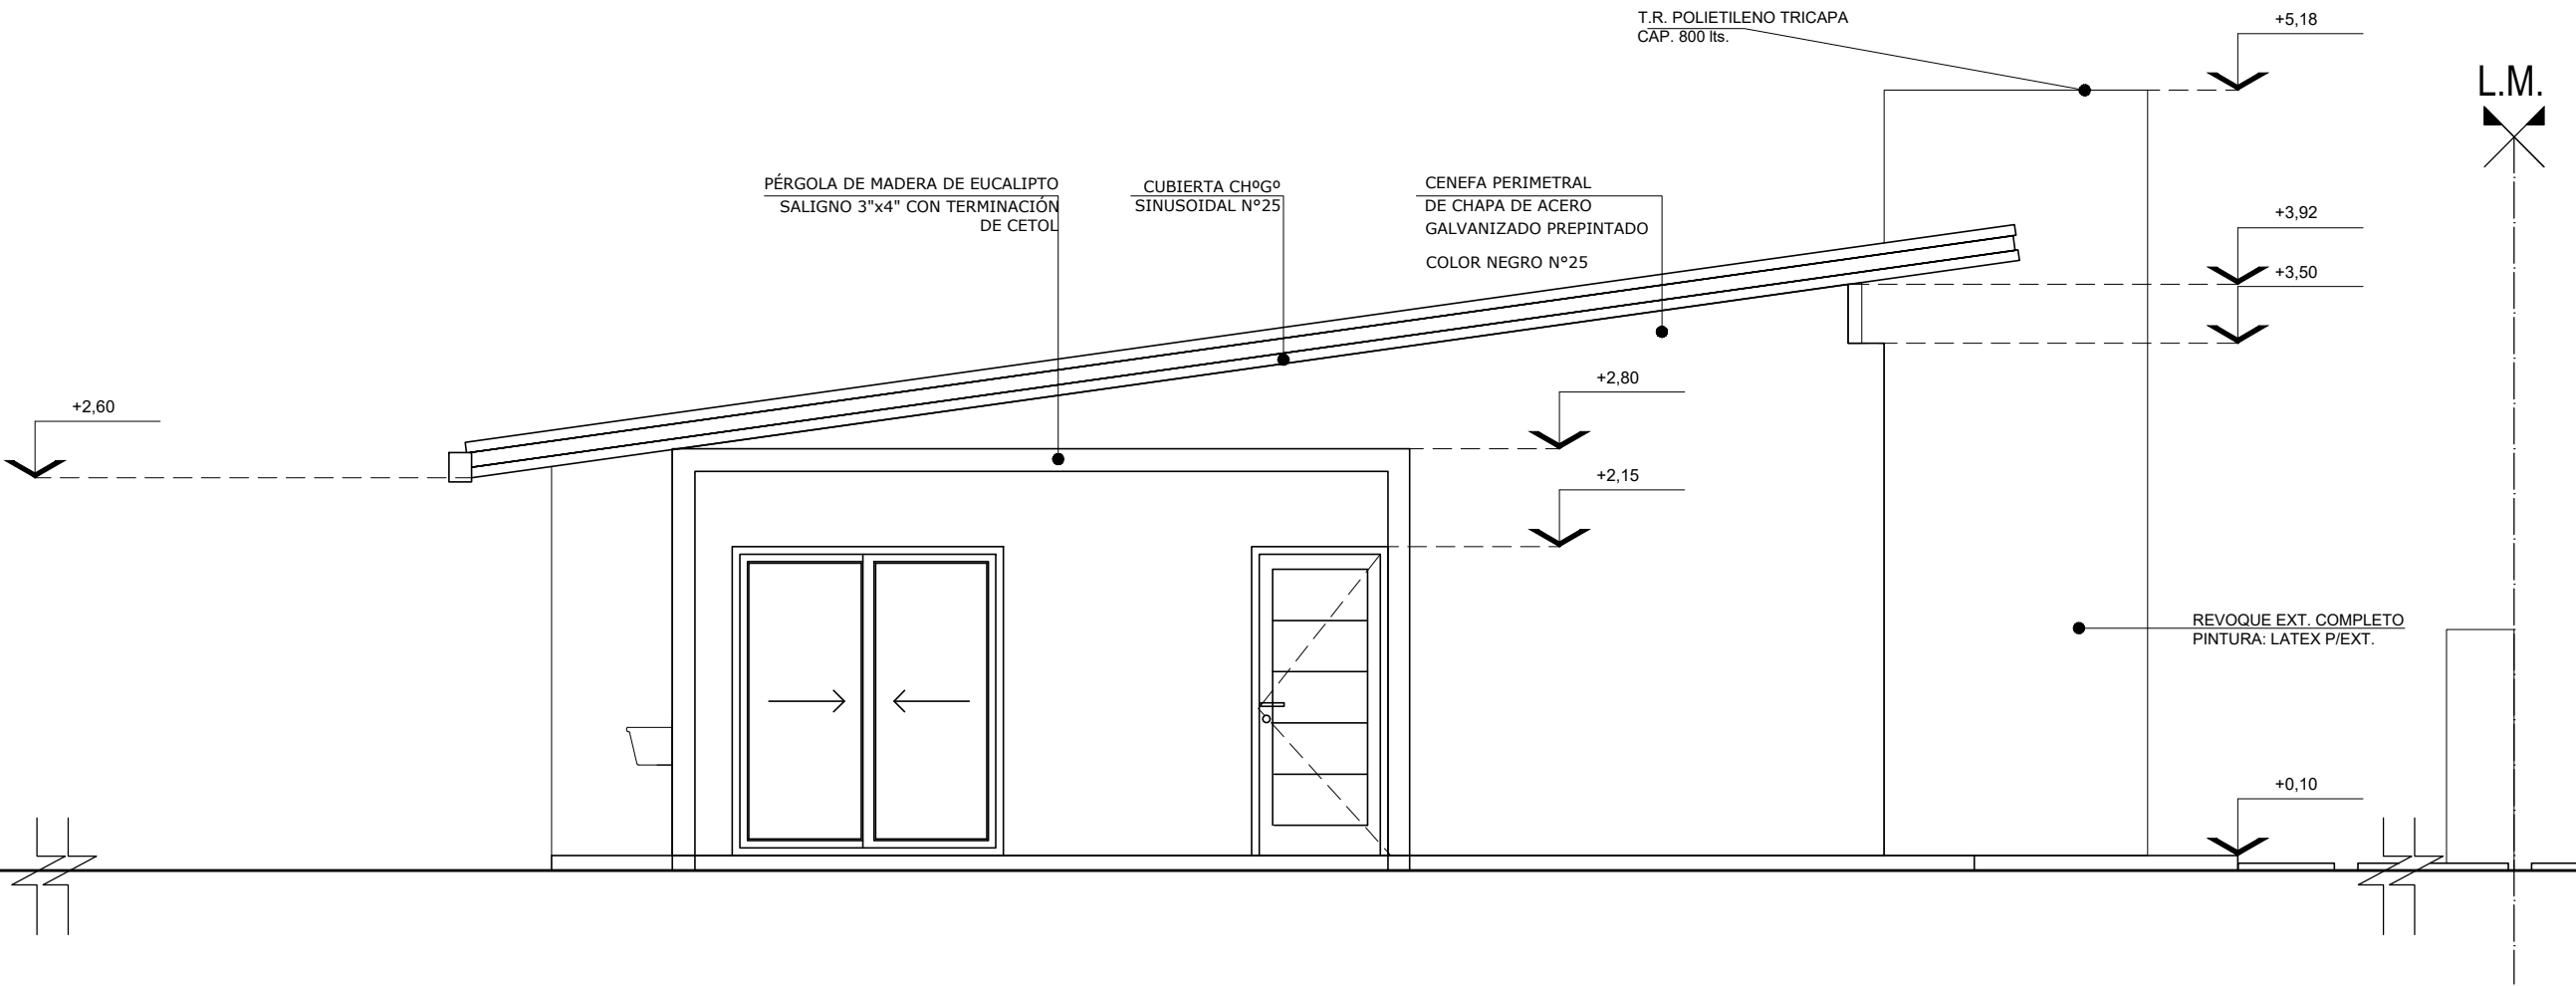

PÉRGOLA DE MADERA DE EUCALIPTO  
SALIGNO 3"x4" CON TERMINACIÓN  
DE CETOL

CUBIERTA CHºGº  
SINUSOIDAL Nº25

CENEFA PERIMETRAL  
DE CHAPA DE ACERO  
GALVANIZADO PREPINTADO  
COLOR NEGRO Nº25

T.R. POLIETILENO TRICAPA  
CAP. 800 lts.

REVOQUE EXT. COMPLETO  
PINTURA: LATEX P/EXT.

+2,60

+2,80

+2,15


+5,18

+3,92

+3,50

+0,10

### CORTE A-A Esc: 1/100

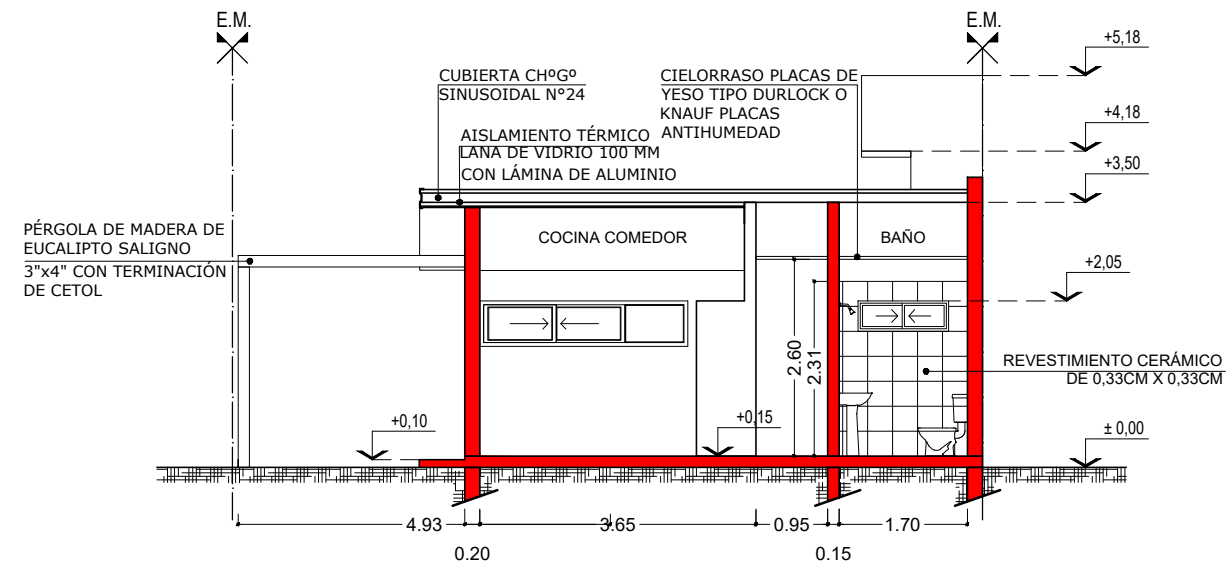

### CORTE B-B Esc: 1/100

