



**156 VIVIENDAS, INFRAESTRUCTURA Y OBRAS COMPLEMENTARIAS
BARRIO LLAPONAGAT - 2º ETAPA: 24 VIVIENDAS -RESITENCIA-CHACO**

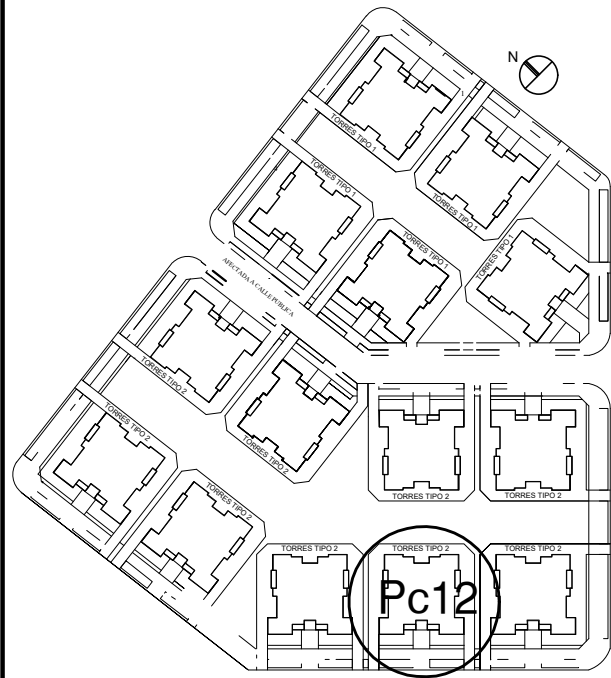


PTA. BAJA-ESTACIONAMIENTO

- Cochera 1: sup.17.75m²
- Cochera 2: sup.15.59m²
- Cochera 3: sup.13.42m²
- Cochera 4: sup.14.04m²
- Cochera 5: sup.19.45m²
- Cochera 6: sup.27.34m²
- Cochera 7: sup.15.53m²
- Cochera 8: sup.12.43m²
- Cochera 9: sup.12.43m²
- Cochera 10: sup.16.28m²
- Cochera 10: sup.16.28m²
- Cochera 11: sup.21.04m²
- Cochera 12: sup.16.28m²
- Cochera 13: sup.12.43m²
- Cochera 14: sup.12.43m²
- Cochera 15: sup.15.53m²
- Cochera 16: sup.27.34m²
- Cochera 17: sup.19.45m²
- Cochera 18: sup.14.04m²
- Cochera 19: sup.17.75m²
- Cochera 20: sup.15.59m²
- Cochera 21: sup.13.42m²

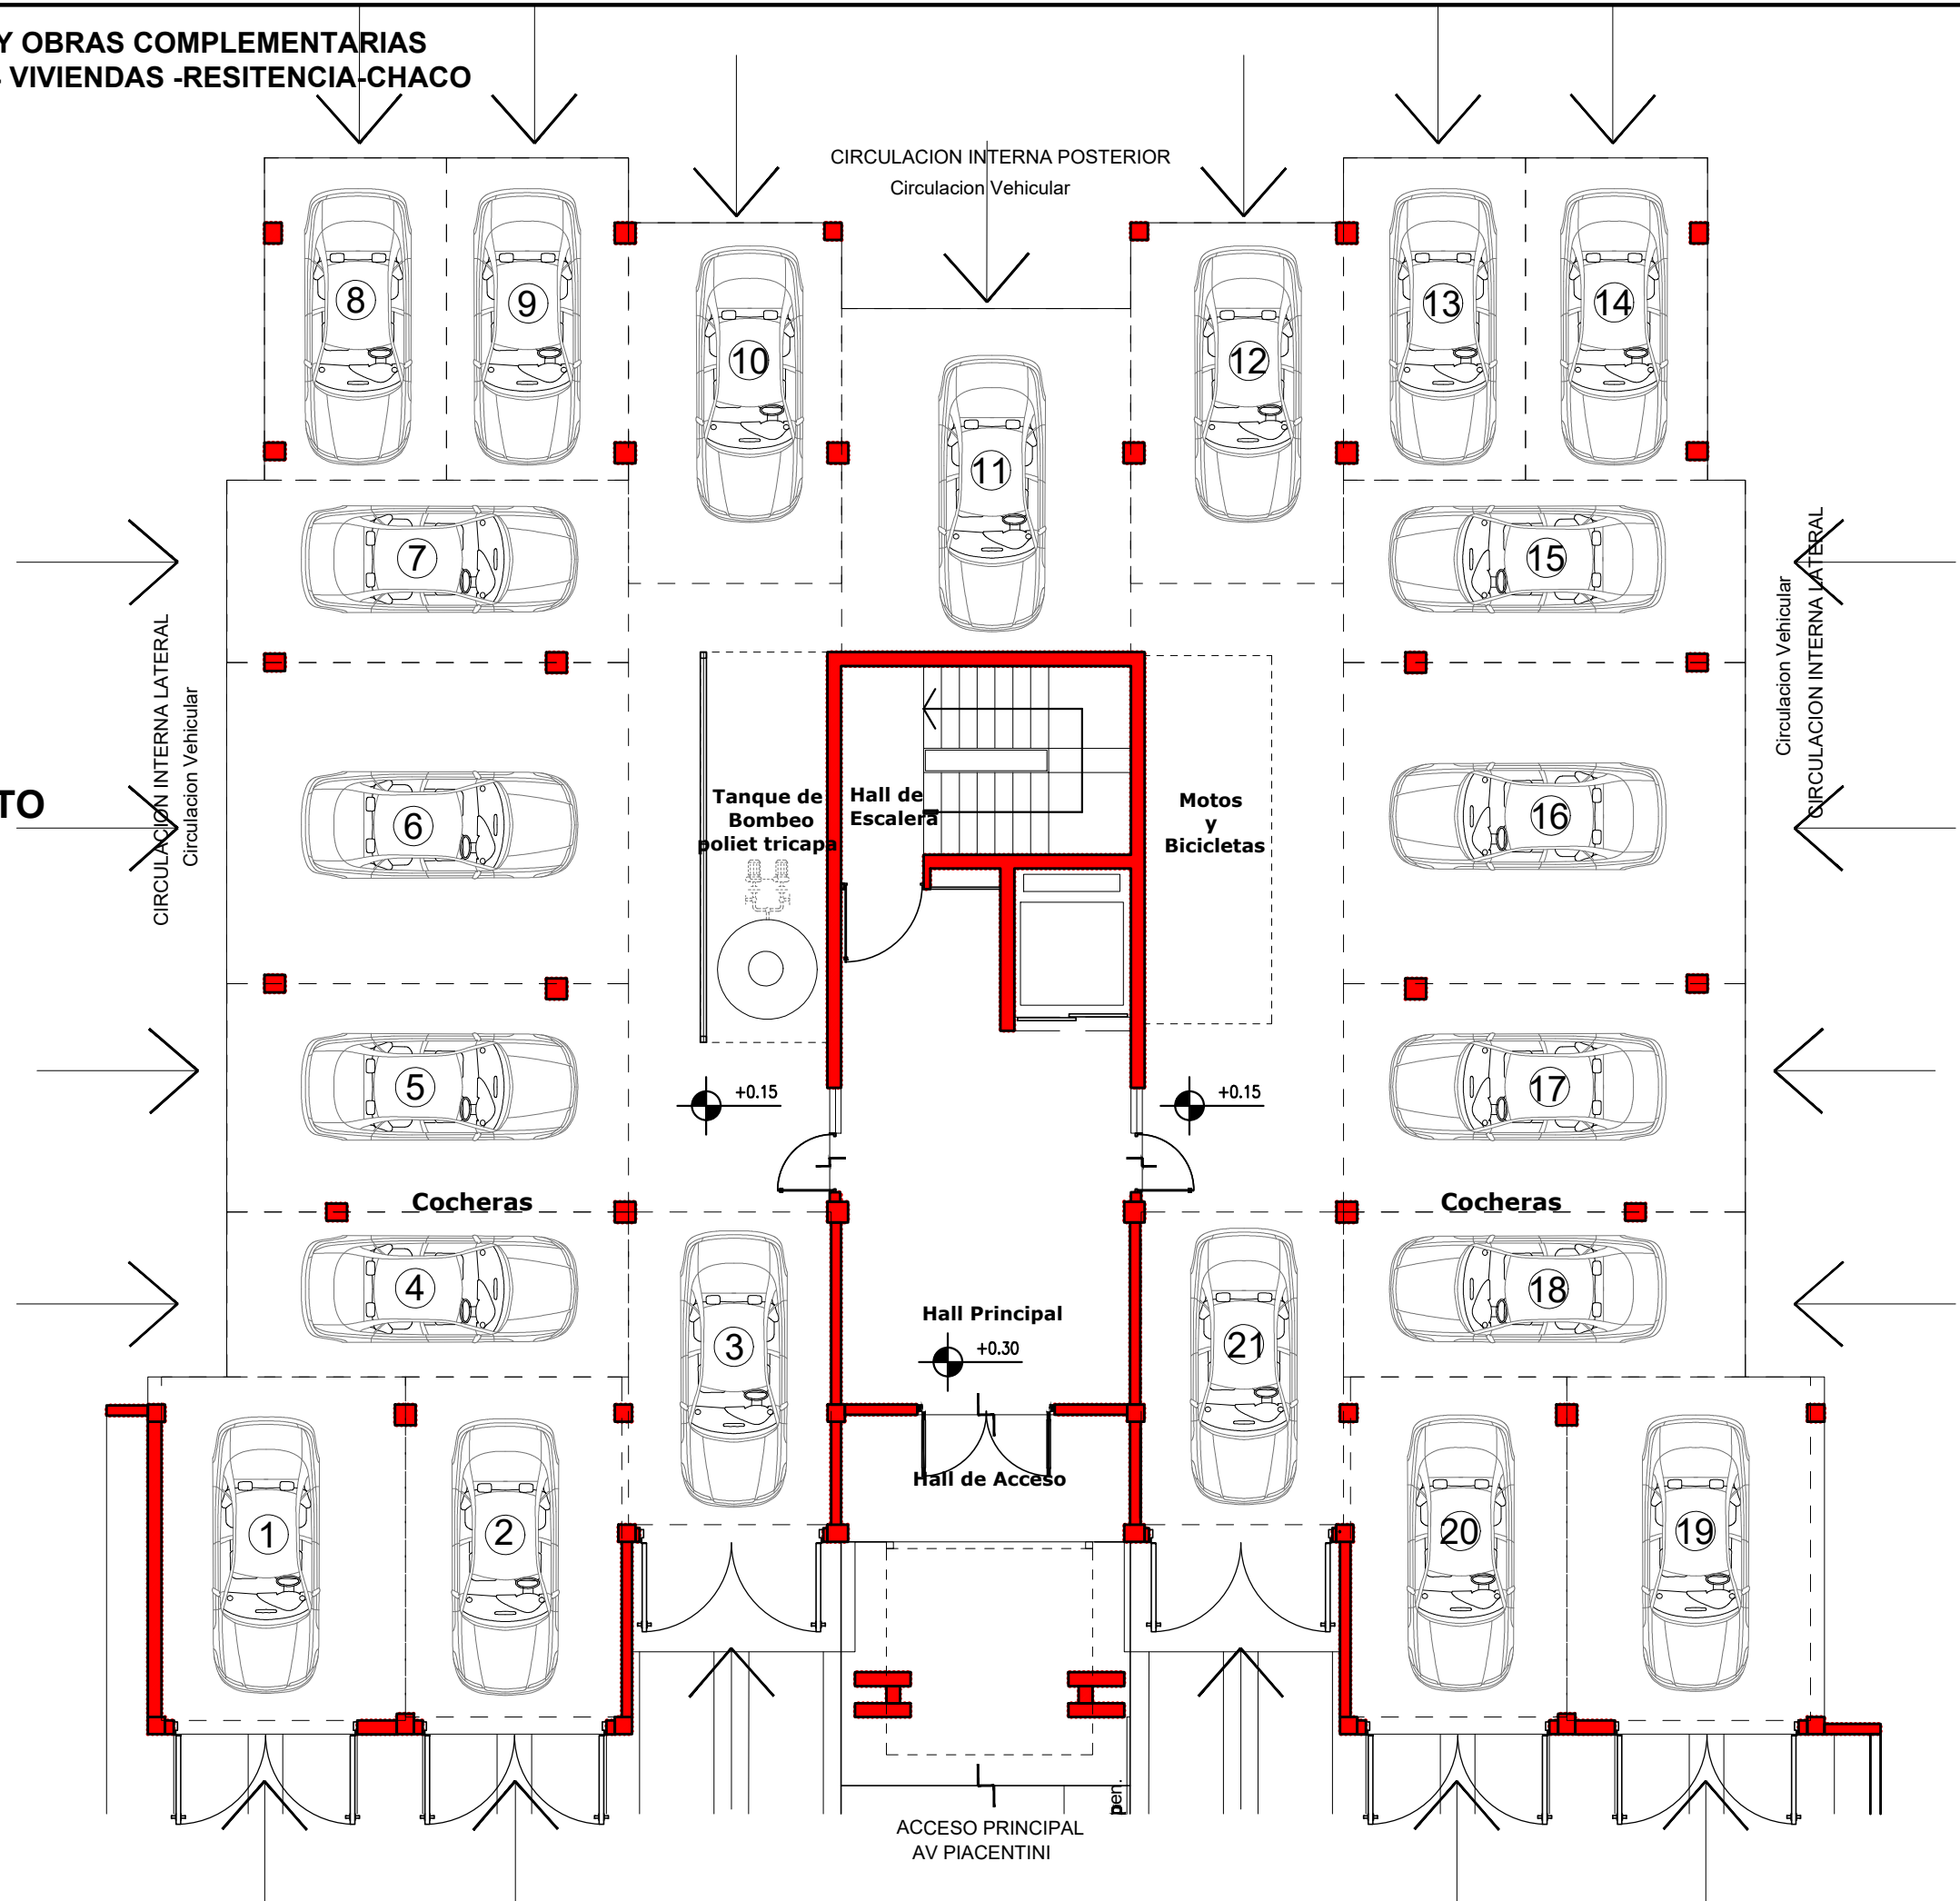


156 VIVIENDAS, INFRAESTRUCTURA Y OBRAS COMPLEMENTARIAS
BARRIO LLAPONAGAT - : 24 VIVIENDAS -RESITENCIA-CHACO

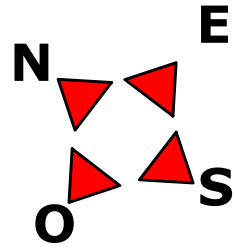


ORIENTACION

- OESTE Dpto "A"
- NOR OESTE Dpto "B"
- NOR ESTE Dpto "C"
- ESTE Dpto "D"
- SUR ESTE Dpto "E"
- SUR Dpto "F"

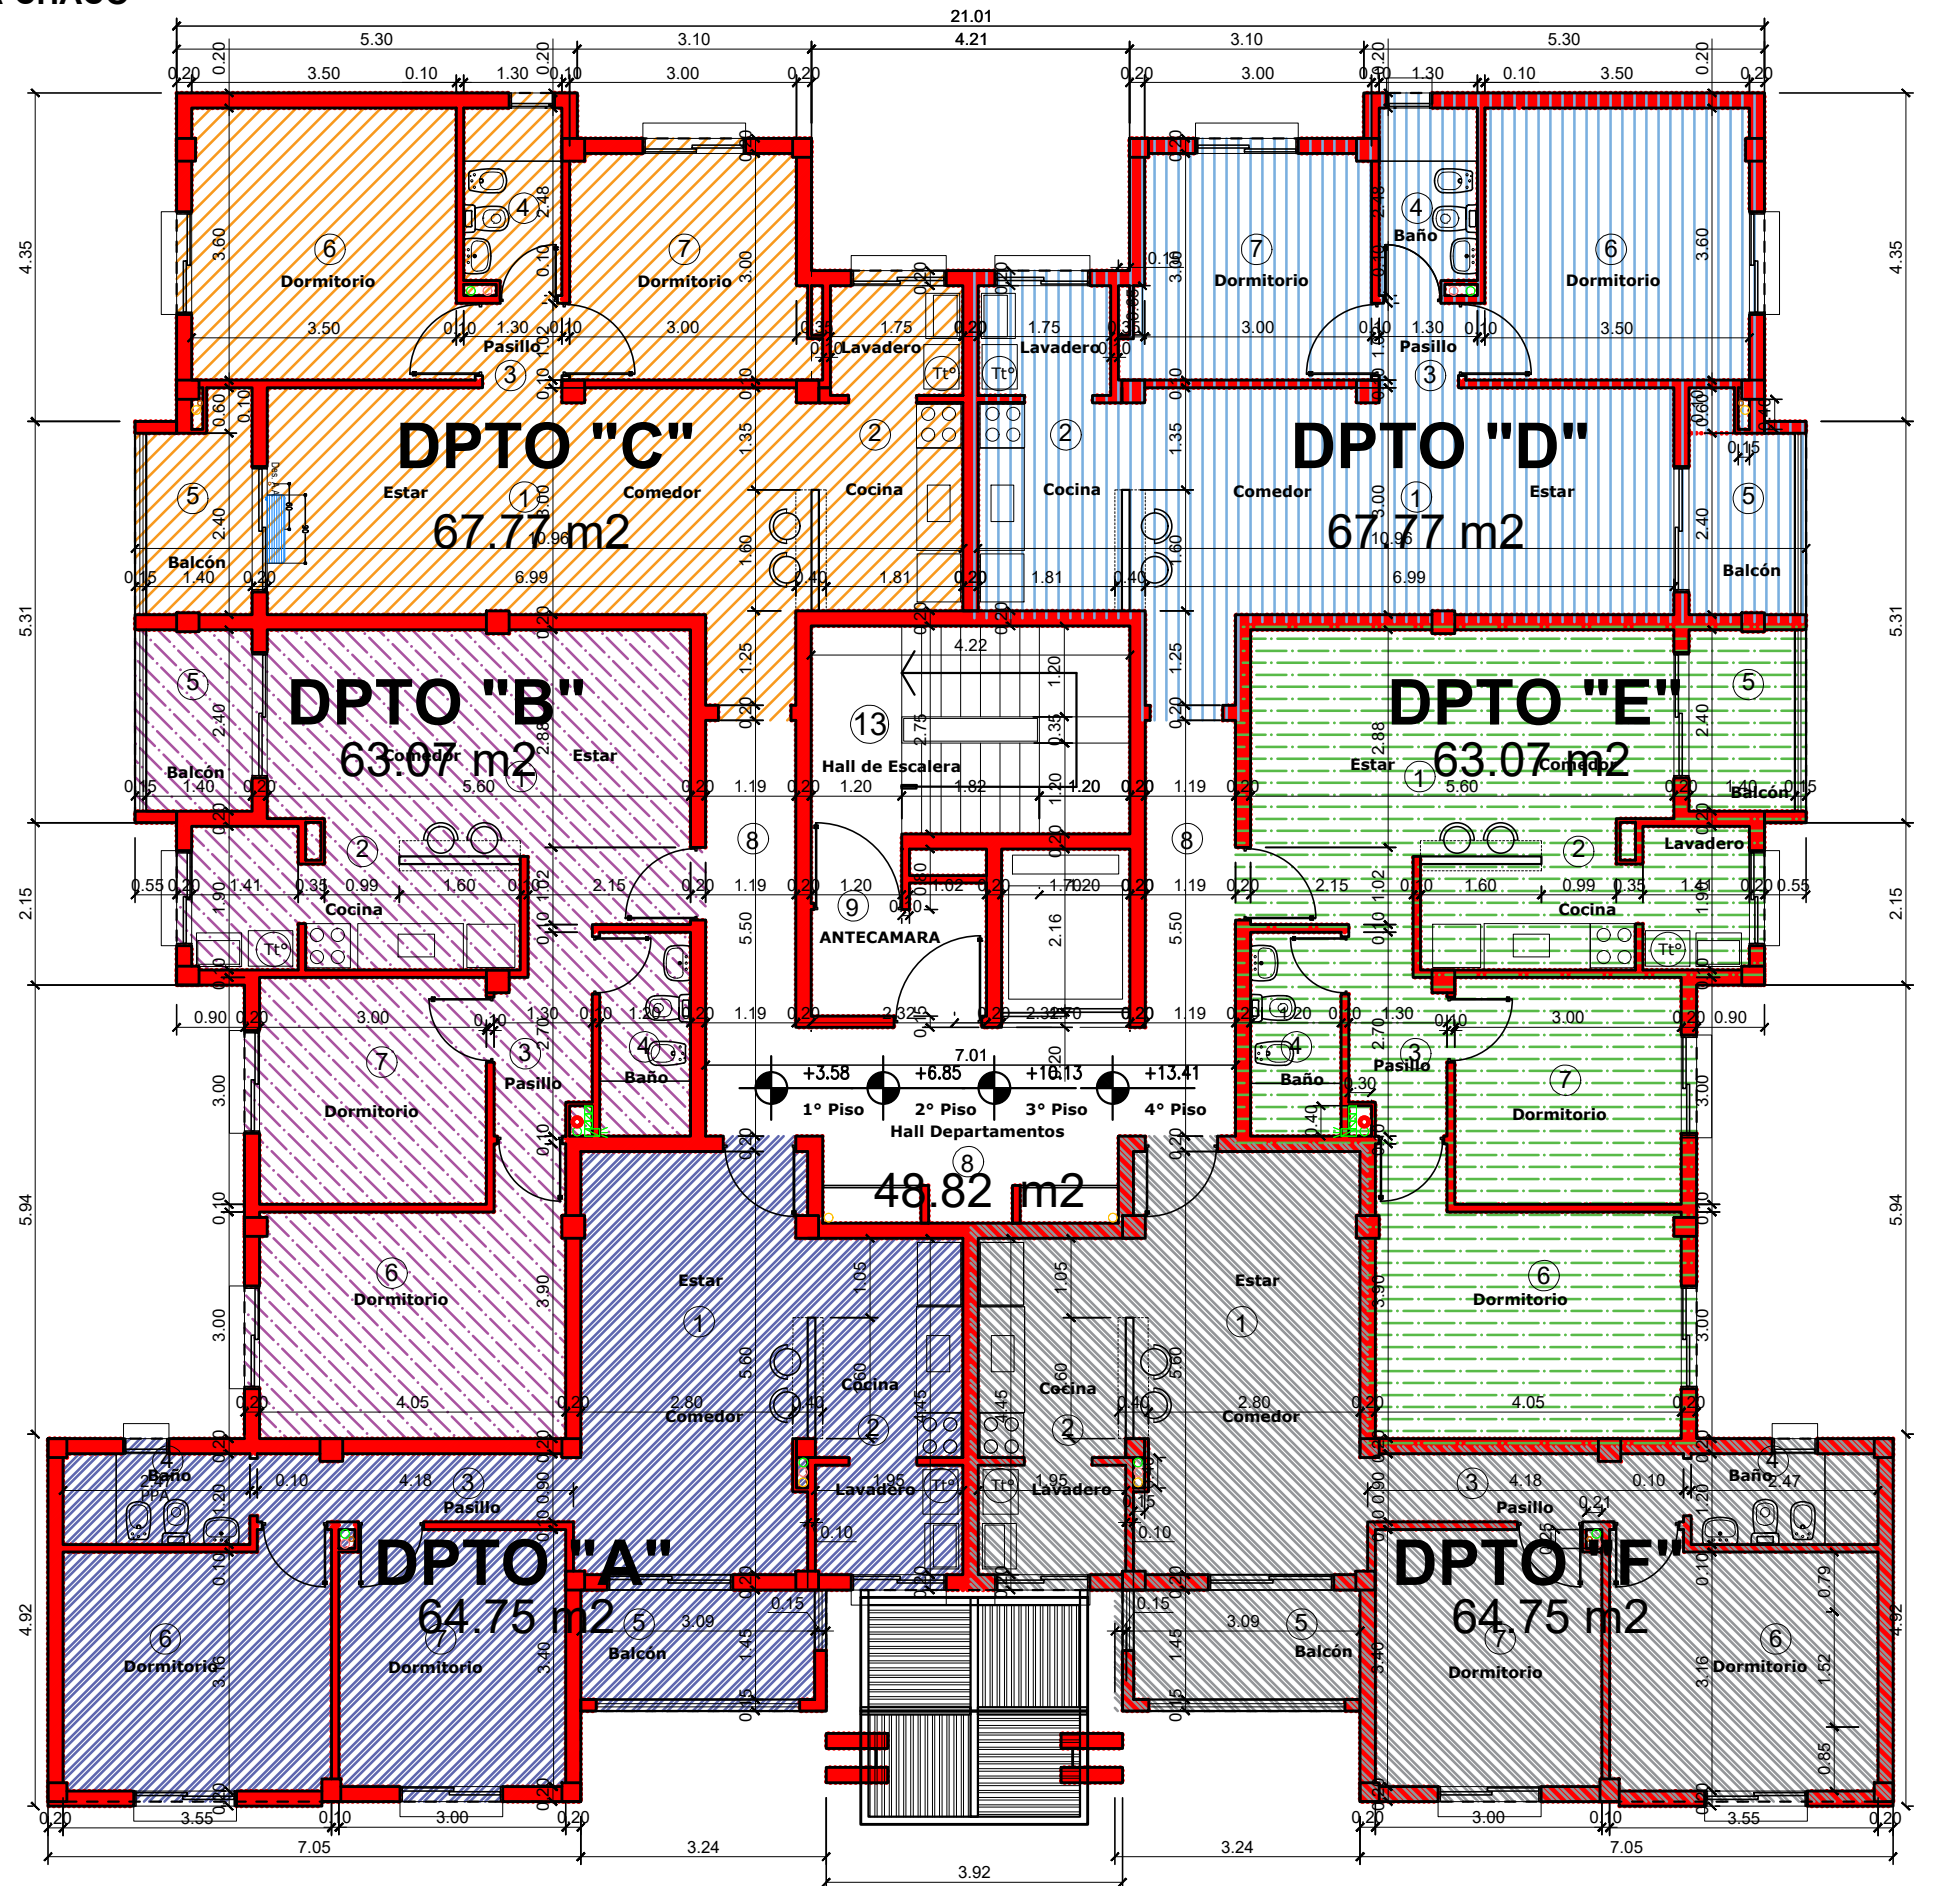

PLANTA 1ºa 4º NIVEL
Esc: 1:100

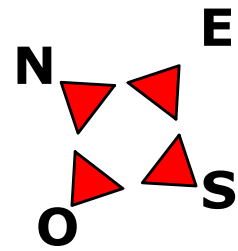

ORIENTACION

- OESTE Dpto "A"
- NOR OESTE Dpto "B"
- NOR ESTE Dpto "C"
- ESTE Dpto "D"
- SUR ESTE Dpto "E"
- SUR Dpto "F"

