


VISTA NORESTE. ESC. 1:50

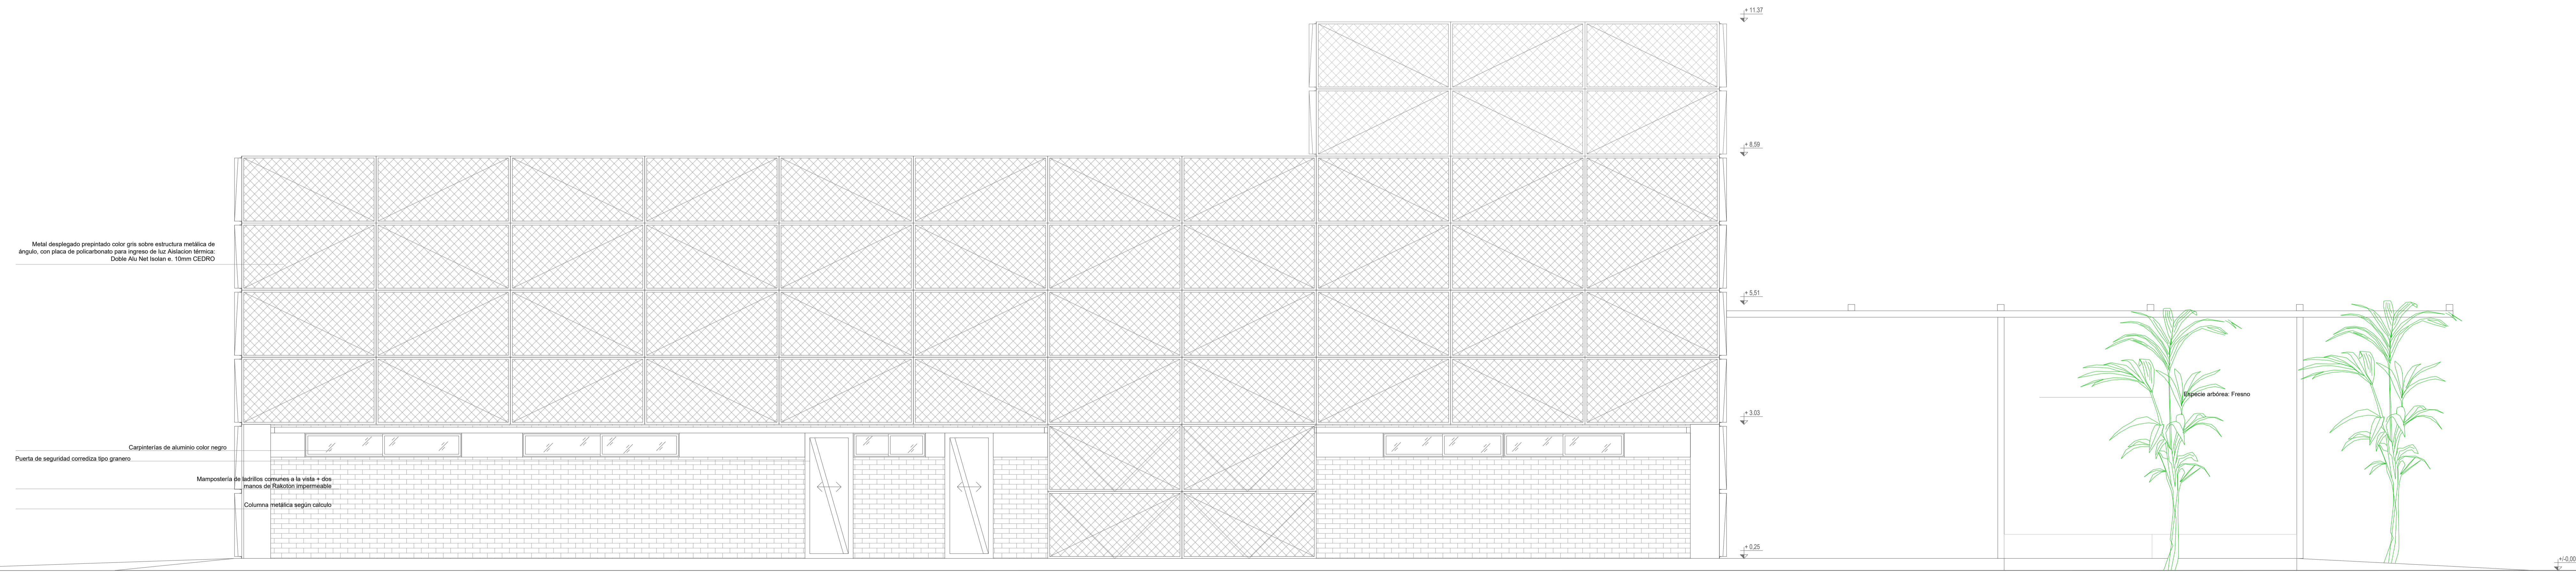

VISTA NOROESTE. ESC. 1:50

EN CONDICIONES ADECUADAS DE COTA RESISTENCIA, DE ACUERDO A LAS ANDO LA DEFINICIÓN Y ORDENAMIENTO ILECIDA POR LA MISMA INSTITUCIÓN. POR ENCIMA DE LA COTA DE NO IDAD.

<p>IPDUV Instituto Provincial de Desarrollo Urbano y Urbanismo</p>	<p><b>PROMEBA - CHACO</b></p>		<p>Argentina</p>
	<p>UEP (Unidad Ejecutora Provincial) CHACO</p>		
<p>FECHA: Octubre 2020 Esc: 1:50</p>	<p>PROYECTO USINA URBANA</p>		<p>PLANO N°</p>
<p>FACHADAS</p>			